




LEGENDA


návrh - SDZ

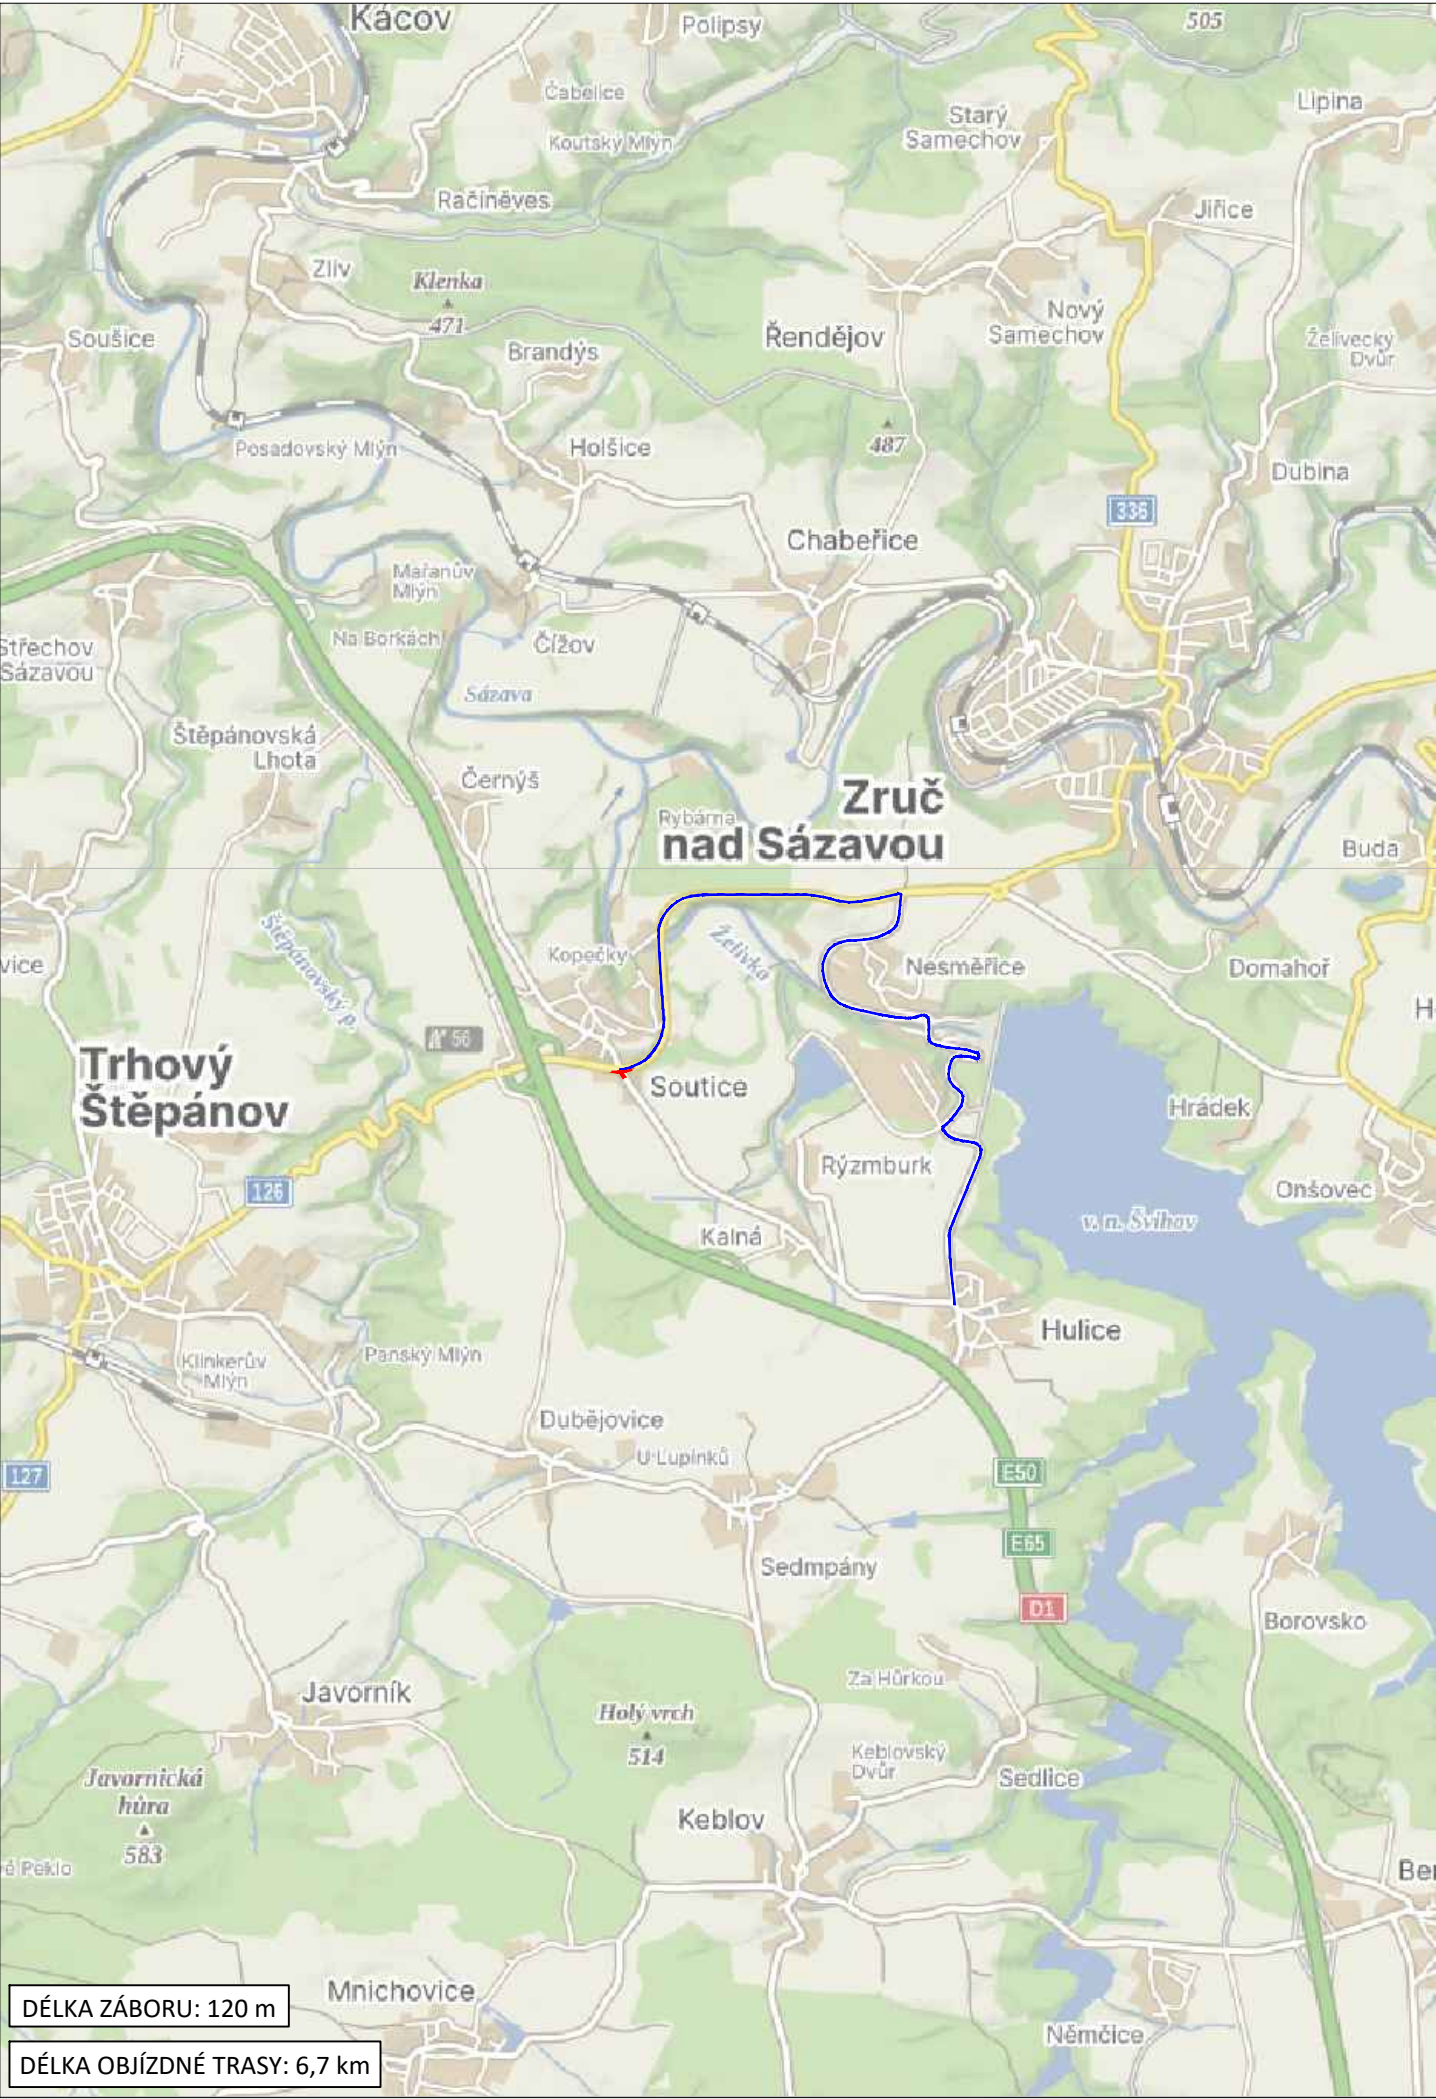

Objízdná trasa



STÁVAJÍCÍ - SDZ

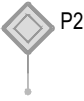

Pracovní místo




Schválil:..... Schválil:.....



3K značky s.r.o.
Jiráskova 1519, 251 01 Říčany
tel.: +420 323 601 237, www.3kznacky.cz, info@3kznacky.cz

VYPRACOVAL: Jakub Turoň	HL. INŽENÝR PROJEKTU: Jakub Turoň	INVESTOR: KSÚS p.o.	
ČÍSLO ZAKÁZKY:	DATUM: 02/2024		
AKCE:	D1 - I/2 Kutná hora, propojení PORR,BES - Etapa 1		MĚŘÍTKO: 1:80000
PŘÍLOHA:	Zájmová mapa		STUPEŇ: RDS
		KOPIE ČÍSLO:	FORMÁT: 2xA4
			PŘÍLOHA ČÍSLO: A

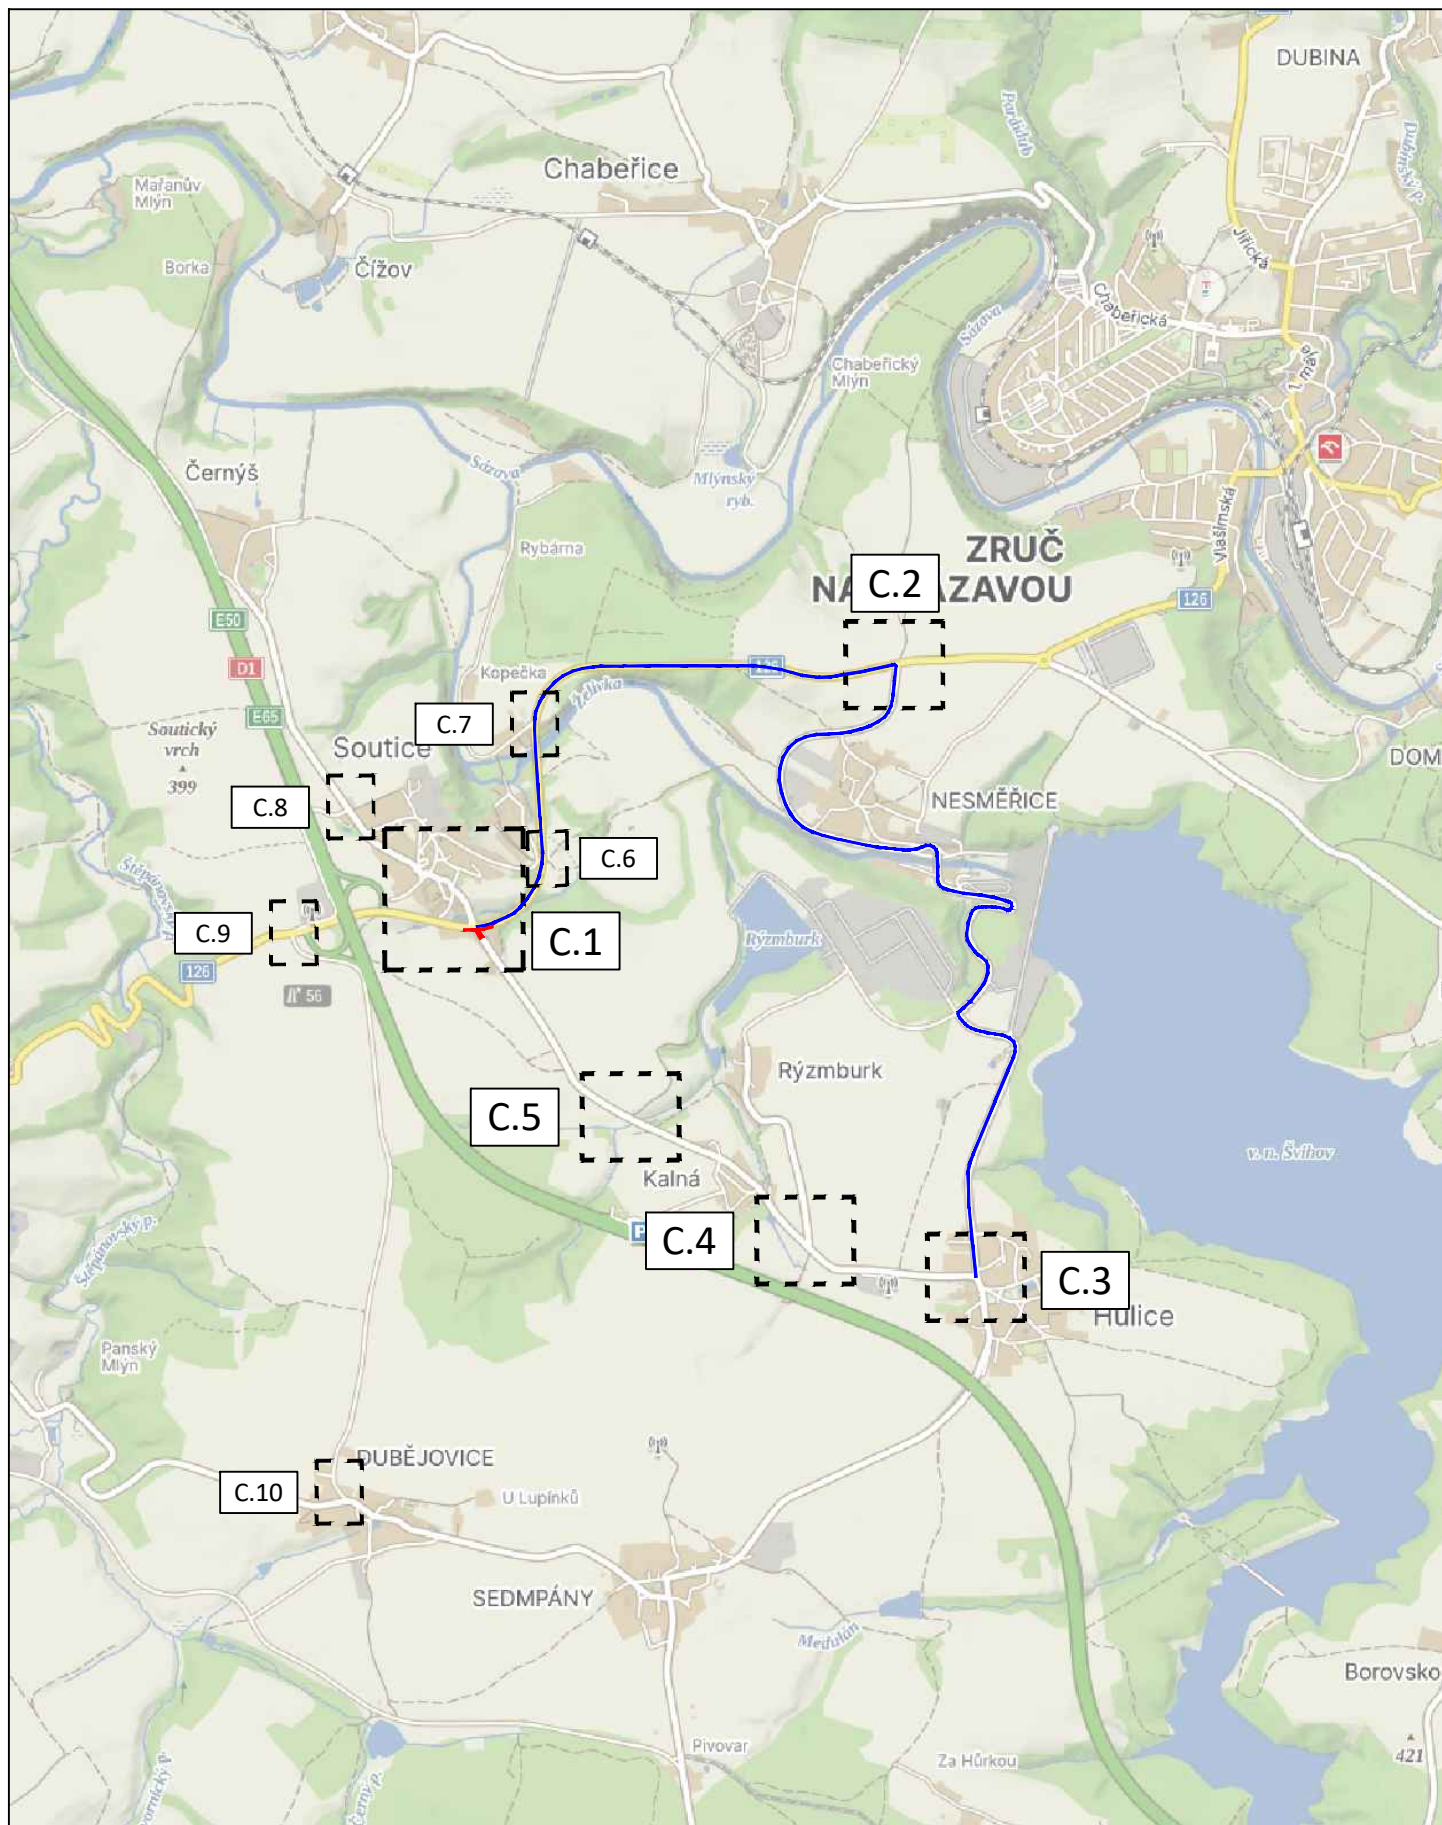

3K značky s.r.o.
Jiráskova 1519, 251 01 Říčany
tel.: +420 323 601 237, www.3kznacky.cz, info@3kznacky.cz

LEGENDA:

návrh - SDZ



Objízdná trasa



STÁVAJÍCÍ - SDZ



Pracovní místo



AKCE:

D1 - I/2 Kutná hora, propojení
PORR,BES - Etapa 1

PŘÍLOHA:

Přehledná mapa

MĚŘÍTKO:


1:40000

PŘÍLOHA ČÍSLO:

B

DÉLKA ZÁBORU: 120 m

DÉLKA OBJÍZDNÉ TRASY: 6,7 km

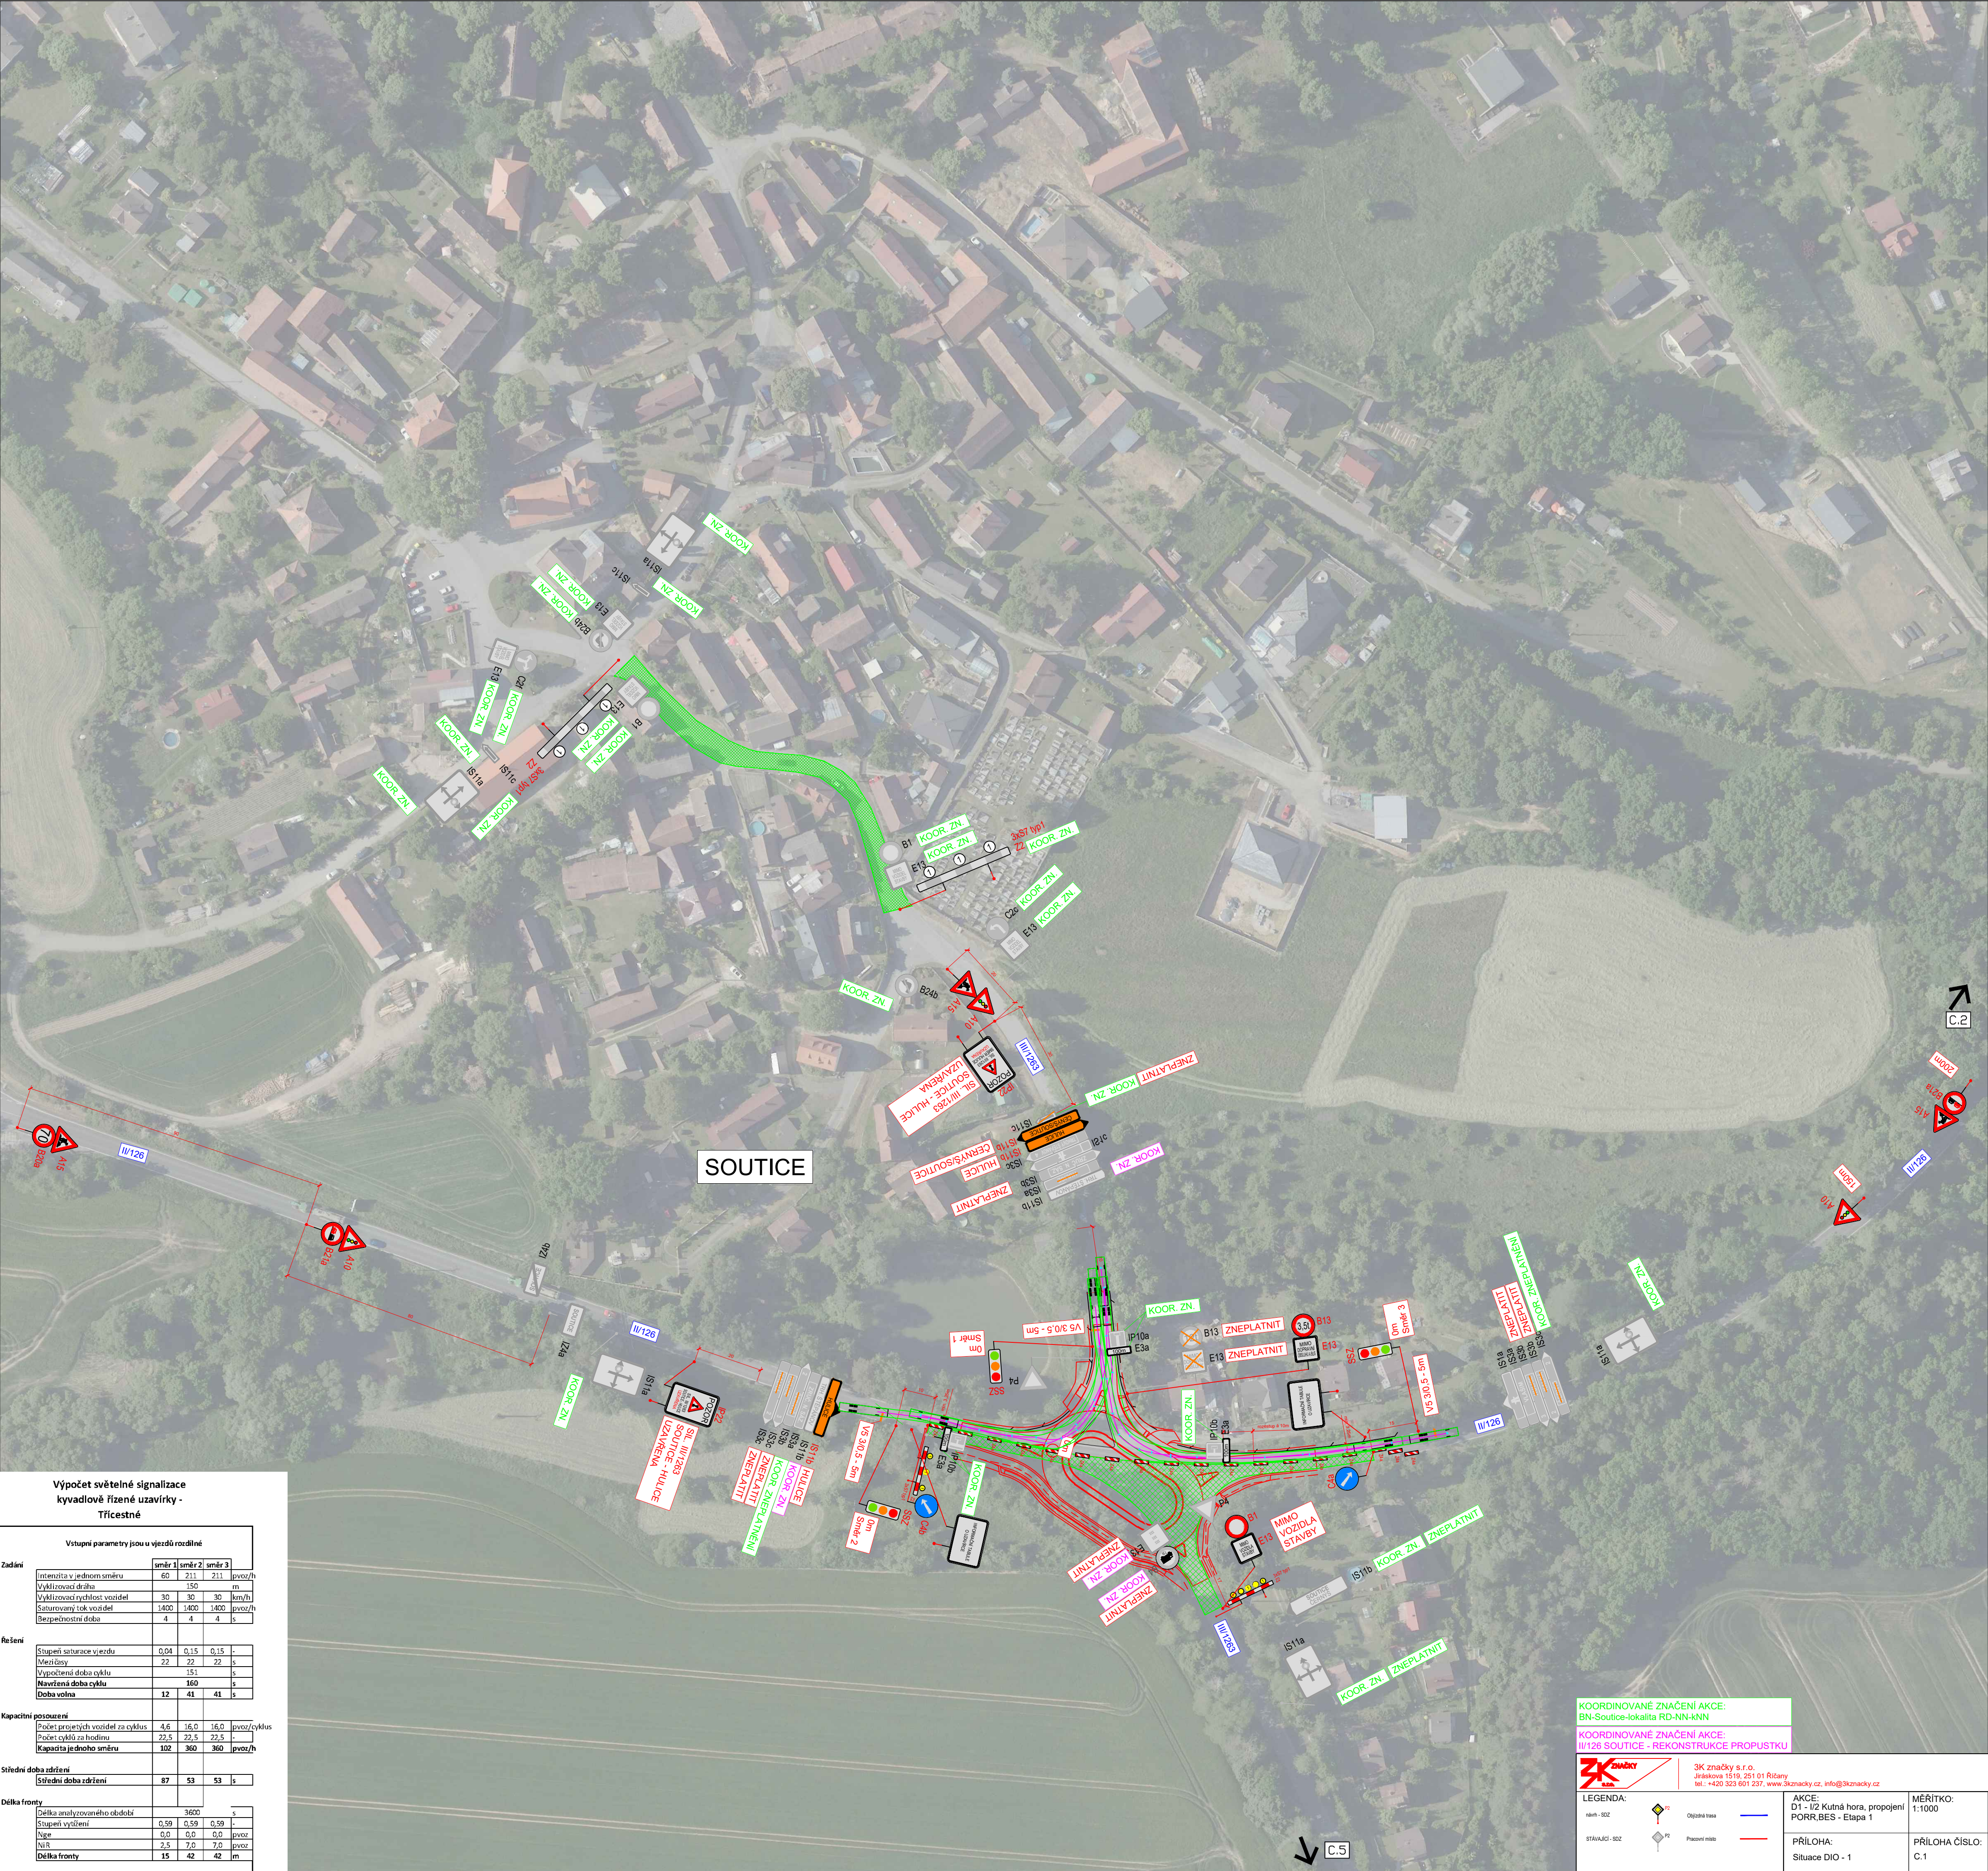

Výpočet světelné signalizace kyvadlové řízené uzavírky - Třícestné				
Vstupní parametry jsou u vjezdů rozdílné				
Zadáni	směr 1	směr 2	směr 3	
Intenzita v jednom směru	60	211	211	pvoz/h
Vážitková dráha	150	150	150	m
Výkřizovací rychlost vozidel	30	30	30	km/h
Saturovaný tok vozidel	1400	1400	1400	pvoz/h
Bezpečnostní doba	4	4	4	s
Řešení				
Stupeň saturace vjezdu	0,04	0,15	0,15	-
Menšíasy	22	22	22	s
Vypočtená doba cyklu	151			s
Navržená doba cyklu	160			s
Doba volna	12	41	41	s
Kapacitní posouzení				
Počet projíždějících vozidel za cyklus	4,6	16,0	16,0	pvoz/cyklus
Počet cyklů za hodinu	22,5	22,5	22,5	-
Kapacita jednoho směru	102	360	360	pvoz/h
Střední doba zdržení				
Střední doba zdržení	87	53	53	s
Délka fronty				
Délka analyzovaného období	3600			s
Stupeň vytížení	0,59	0,59	0,59	-
Nge	0,0	0,0	0,0	pvoz
NIR	2,5	7,0	7,0	pvoz
Délka fronty	15	42	42	m

KOORDINOVANÉ ZNAČENÍ AKCE:
BN-Soutice-lokalita RD-NN-KNN


KOORDINOVANÉ ZNAČENÍ AKCE:
II/126 SOUTICE - REKONSTRUKCE PROPUSTKU


3K značky s.r.o.
Jiráskova 1518, 251 01 Říčany
tel.: +420 323 601 237, www.3kzacky.cz, info@3kzacky.cz

LEGENDA:
návrh - SZC
STÁVAJÍCÍ - SZC
Objednáno
Placovní místo

AKCE:
D1 - I/2 Kutná hora, propojení
PORR.BES - Etapa 1
PŘÍLOHA:
Situace DIO - 1

MĚŘÍTKO:
1:1000
PŘÍLOHA ČÍSLO:
C.1

 

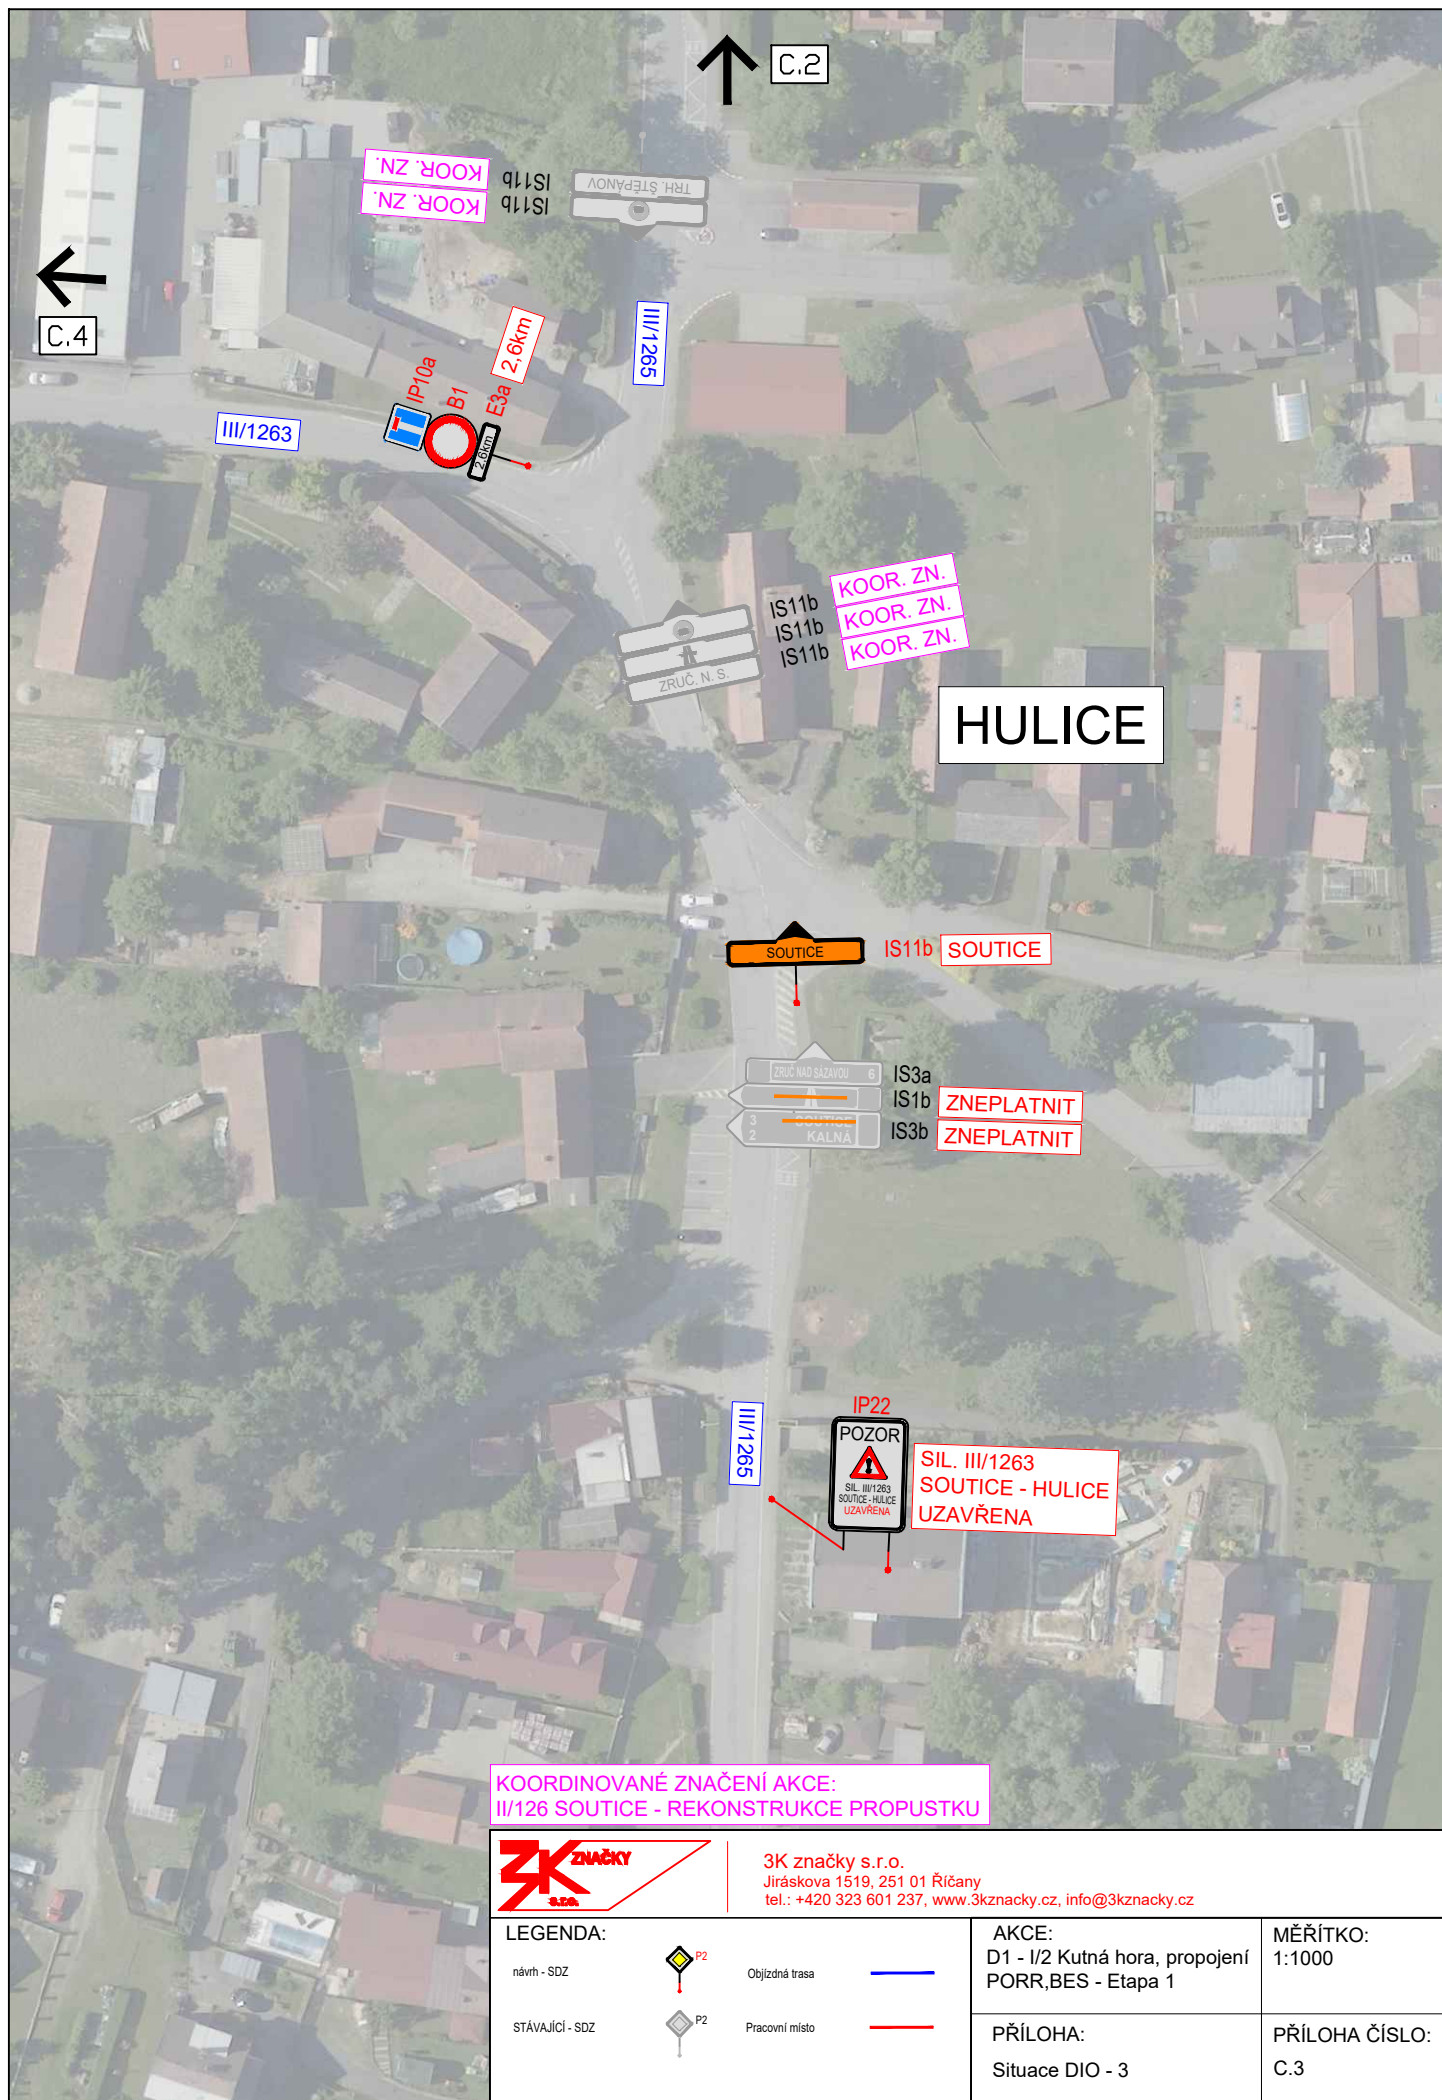

KOORDINOVANÉ ZNAČENÍ AKCE:
II/126 SOUTICE - REKONSTRUKCE PROPUSTKU



3K značky s.r.o.
Jiráskova 1519, 251 01 Říčany
tel.: +420 323 601 237, www.3kznacky.cz, info@3kznacky.cz

LEGENDA:		AKCE: D1 - I/2 Kutná hora, propojení PORR,BES - Etapa 1	MĚŘÍTKO: 1:1000
návrh - SDZ			
STÁVAJÍCÍ - SDZ		PŘÍLOHA: Situace DIO - 3	PŘÍLOHA ČÍSLO: C.3



KOORDINOVANÉ ZNAČENÍ AKCE:
II/126 SOUTICE - REKONSTRUKCE PROPUSTKY



3K značky s.r.o.
Jiráskova 1519, 251 01 Říčany
tel.: +420 323 601 237, www.3kznacky.cz, info@3kznacky.cz

LEGENDA:

návrh - SDZ



Oblíbená trasa



STÁVAJÍCÍ - SDZ



Pracovní místo




AKCE:
D1 - I/2 Kutná hora, propojení
PORR, BES - Etapa 1

MĚŘÍTKO:
1:1000

PŘÍLOHA:
Situace DIO - 4

PŘÍLOHA ČÍSLO:
C.4

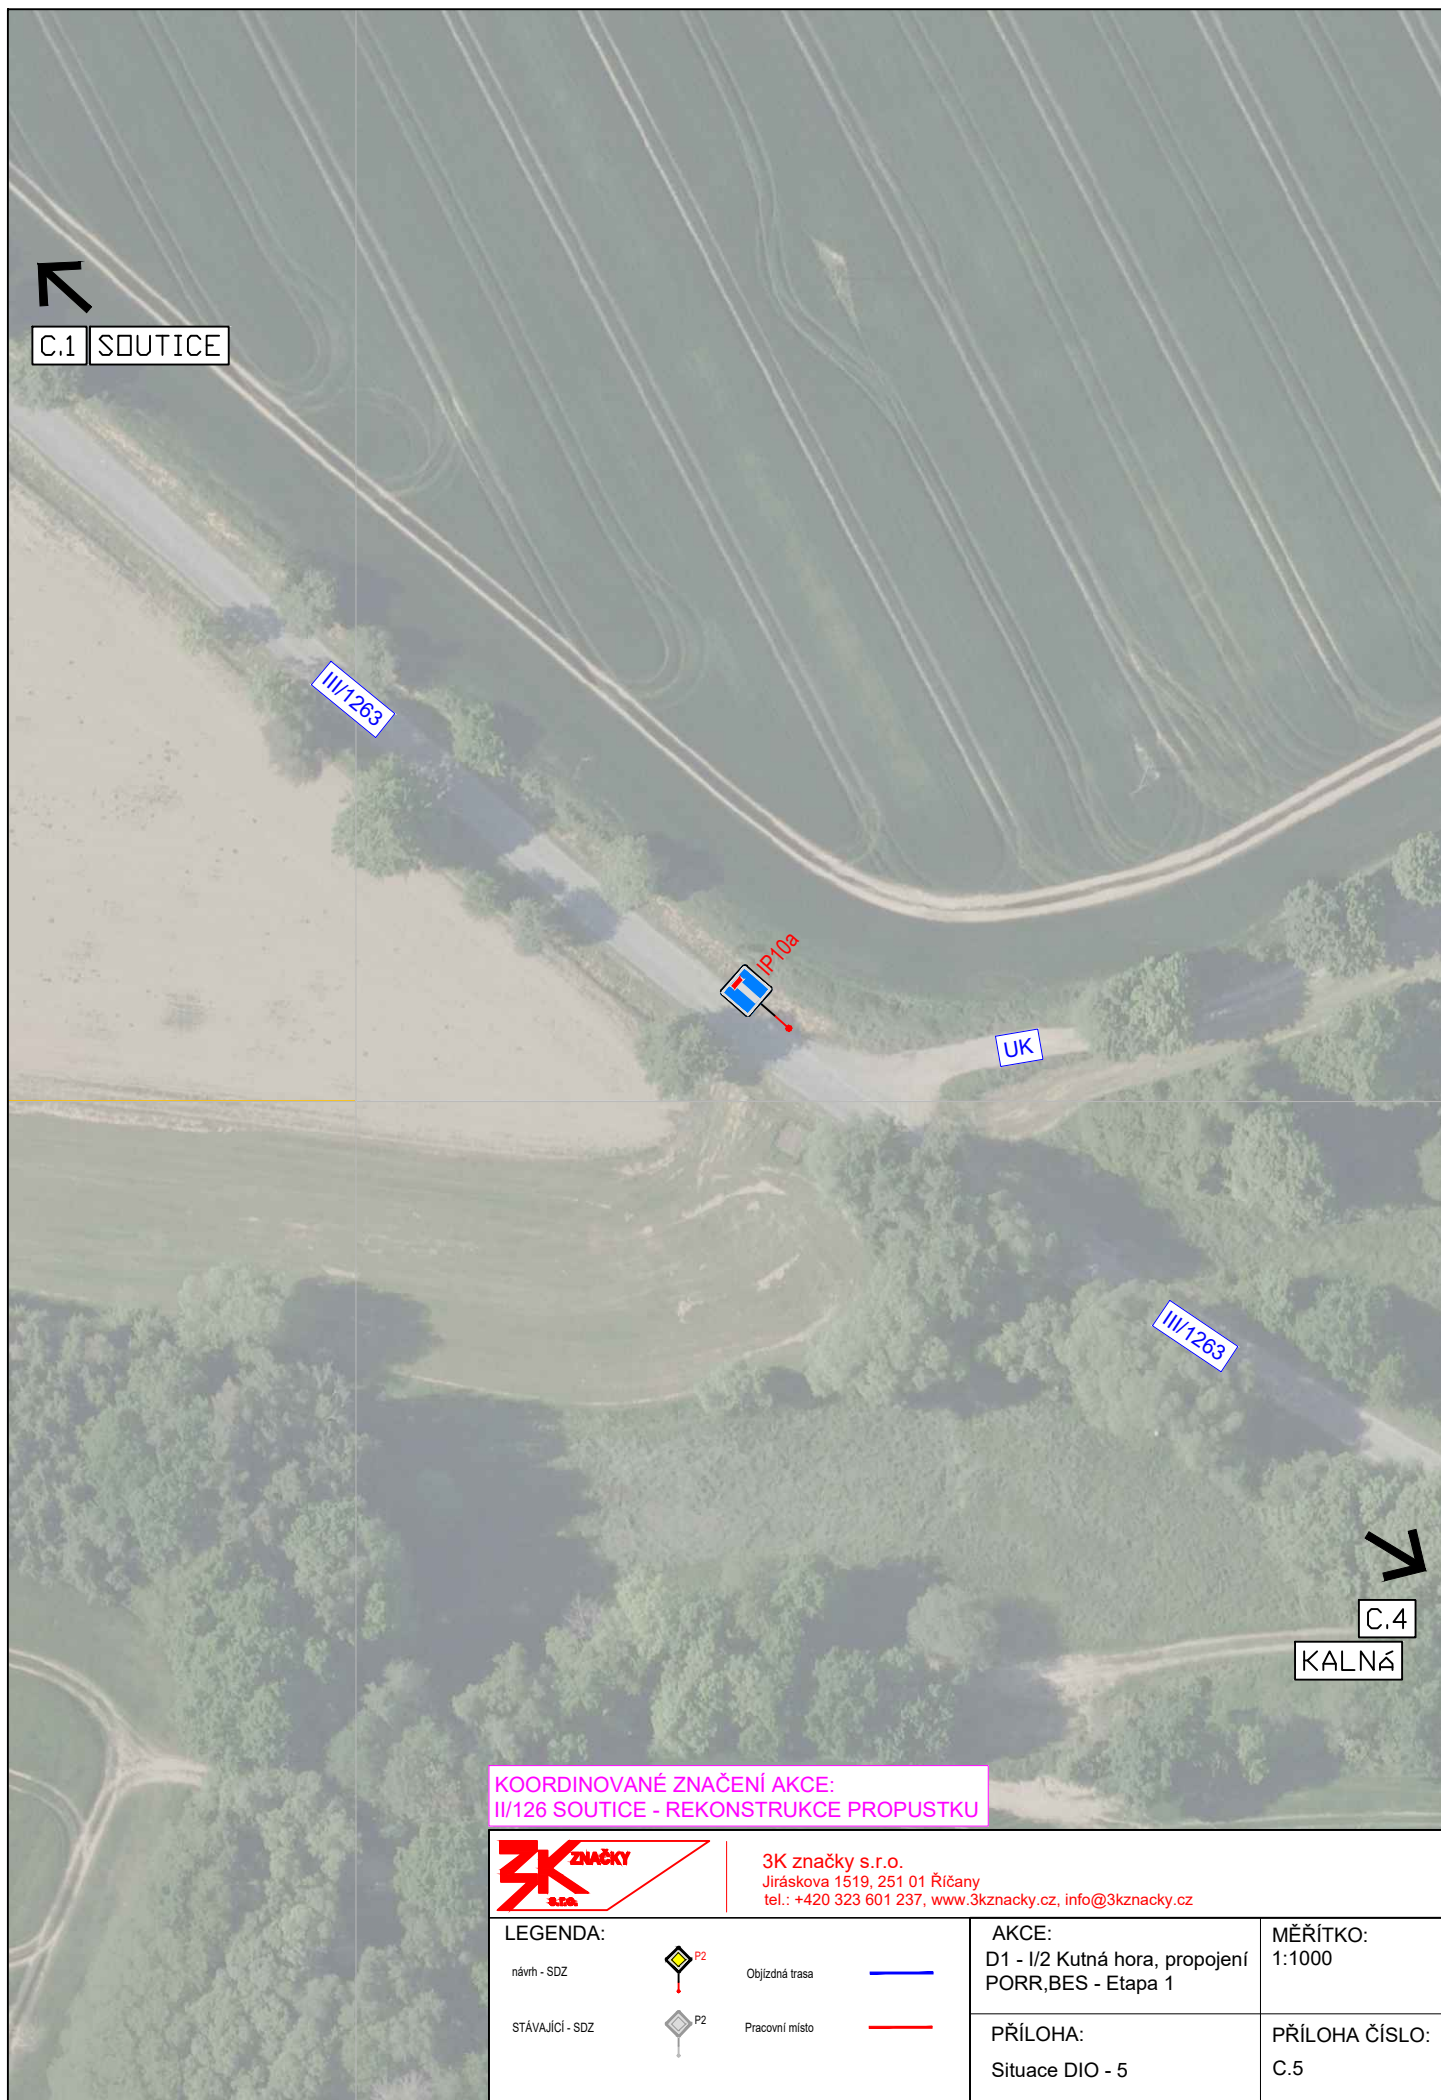

KOORDINOVANÉ ZNAČENÍ AKCE:
II/126 SOUTICE - REKONSTRUKCE PROPUSTKU



3K značky s.r.o.
Jiráskova 1519, 251 01 Říčany
tel.: +420 323 601 237, www.3kznacky.cz, info@3kznacky.cz

LEGENDA:

návrh - SDZ



Objízdná trasa



STÁVAJÍCÍ - SDZ



Pracovní místo



AKCE:


D1 - I/2 Kutná hora, propojení
PORR,BES - Etapa 1

MĚŘÍTKO:
1:1000

PŘÍLOHA:

Situace DIO - 5

PŘÍLOHA ČÍSLO:
C.5

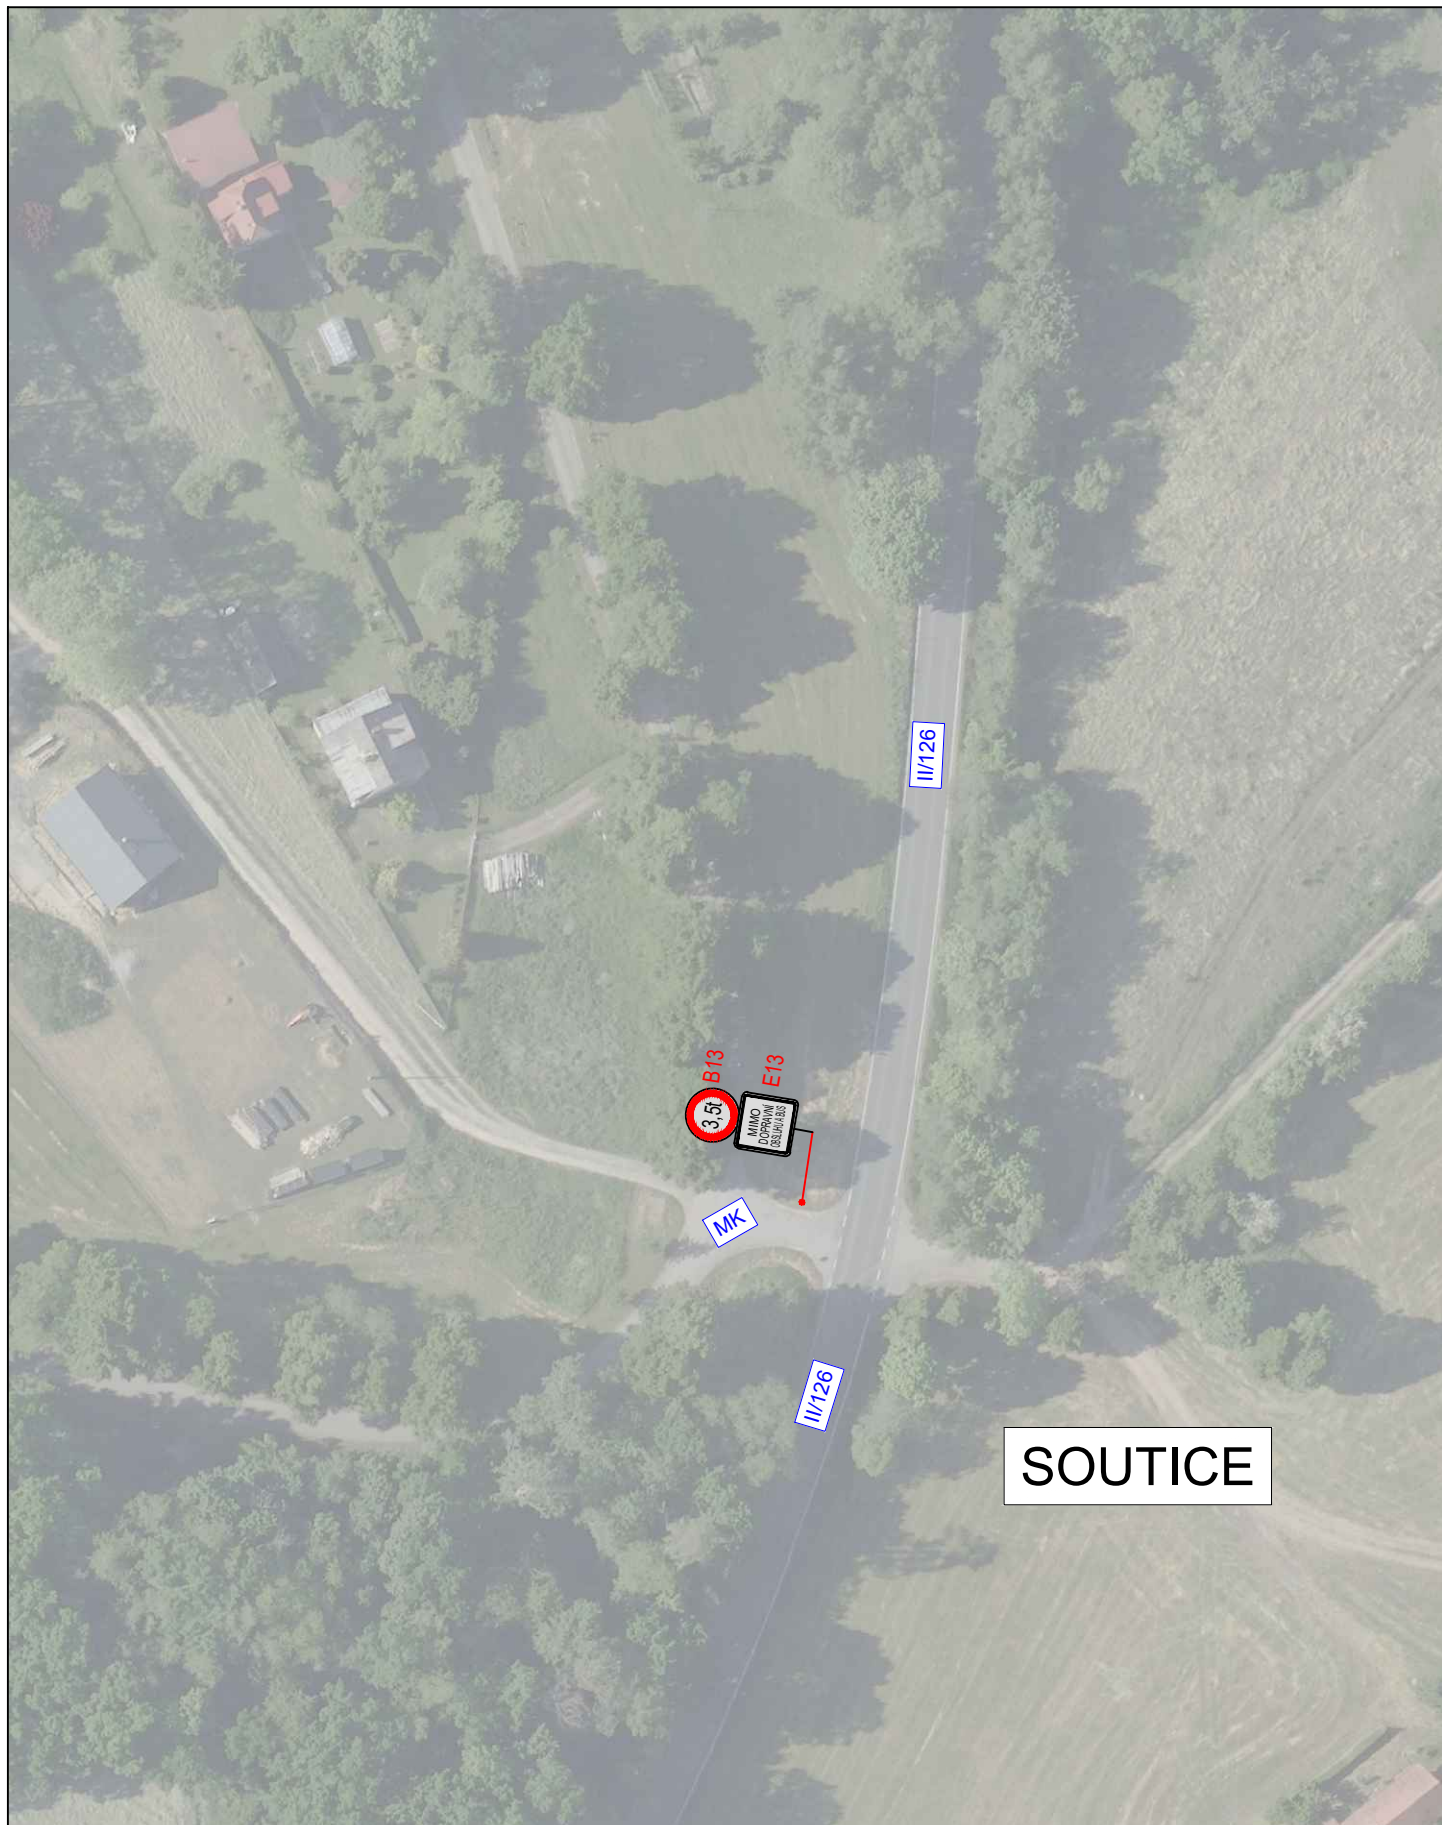

SOUTICE



3K značky s.r.o.
Jiráskova 1519, 251 01 Říčany
tel.: +420 323 601 237, www.3kznacky.cz, info@3kznacky.cz

LEGENDA:

návrh - SDZ



Objížděná trasa



STÁVAJÍCÍ - SDZ



Pracovní místo



AKCE:


D1 - I/2 Kutná hora, propojení
PORR,BES - Etapa 1

MĚŘÍTKO:
1:40000

PŘÍLOHA:

Situace DIO - 6

PŘÍLOHA ČÍSLO:
C.6

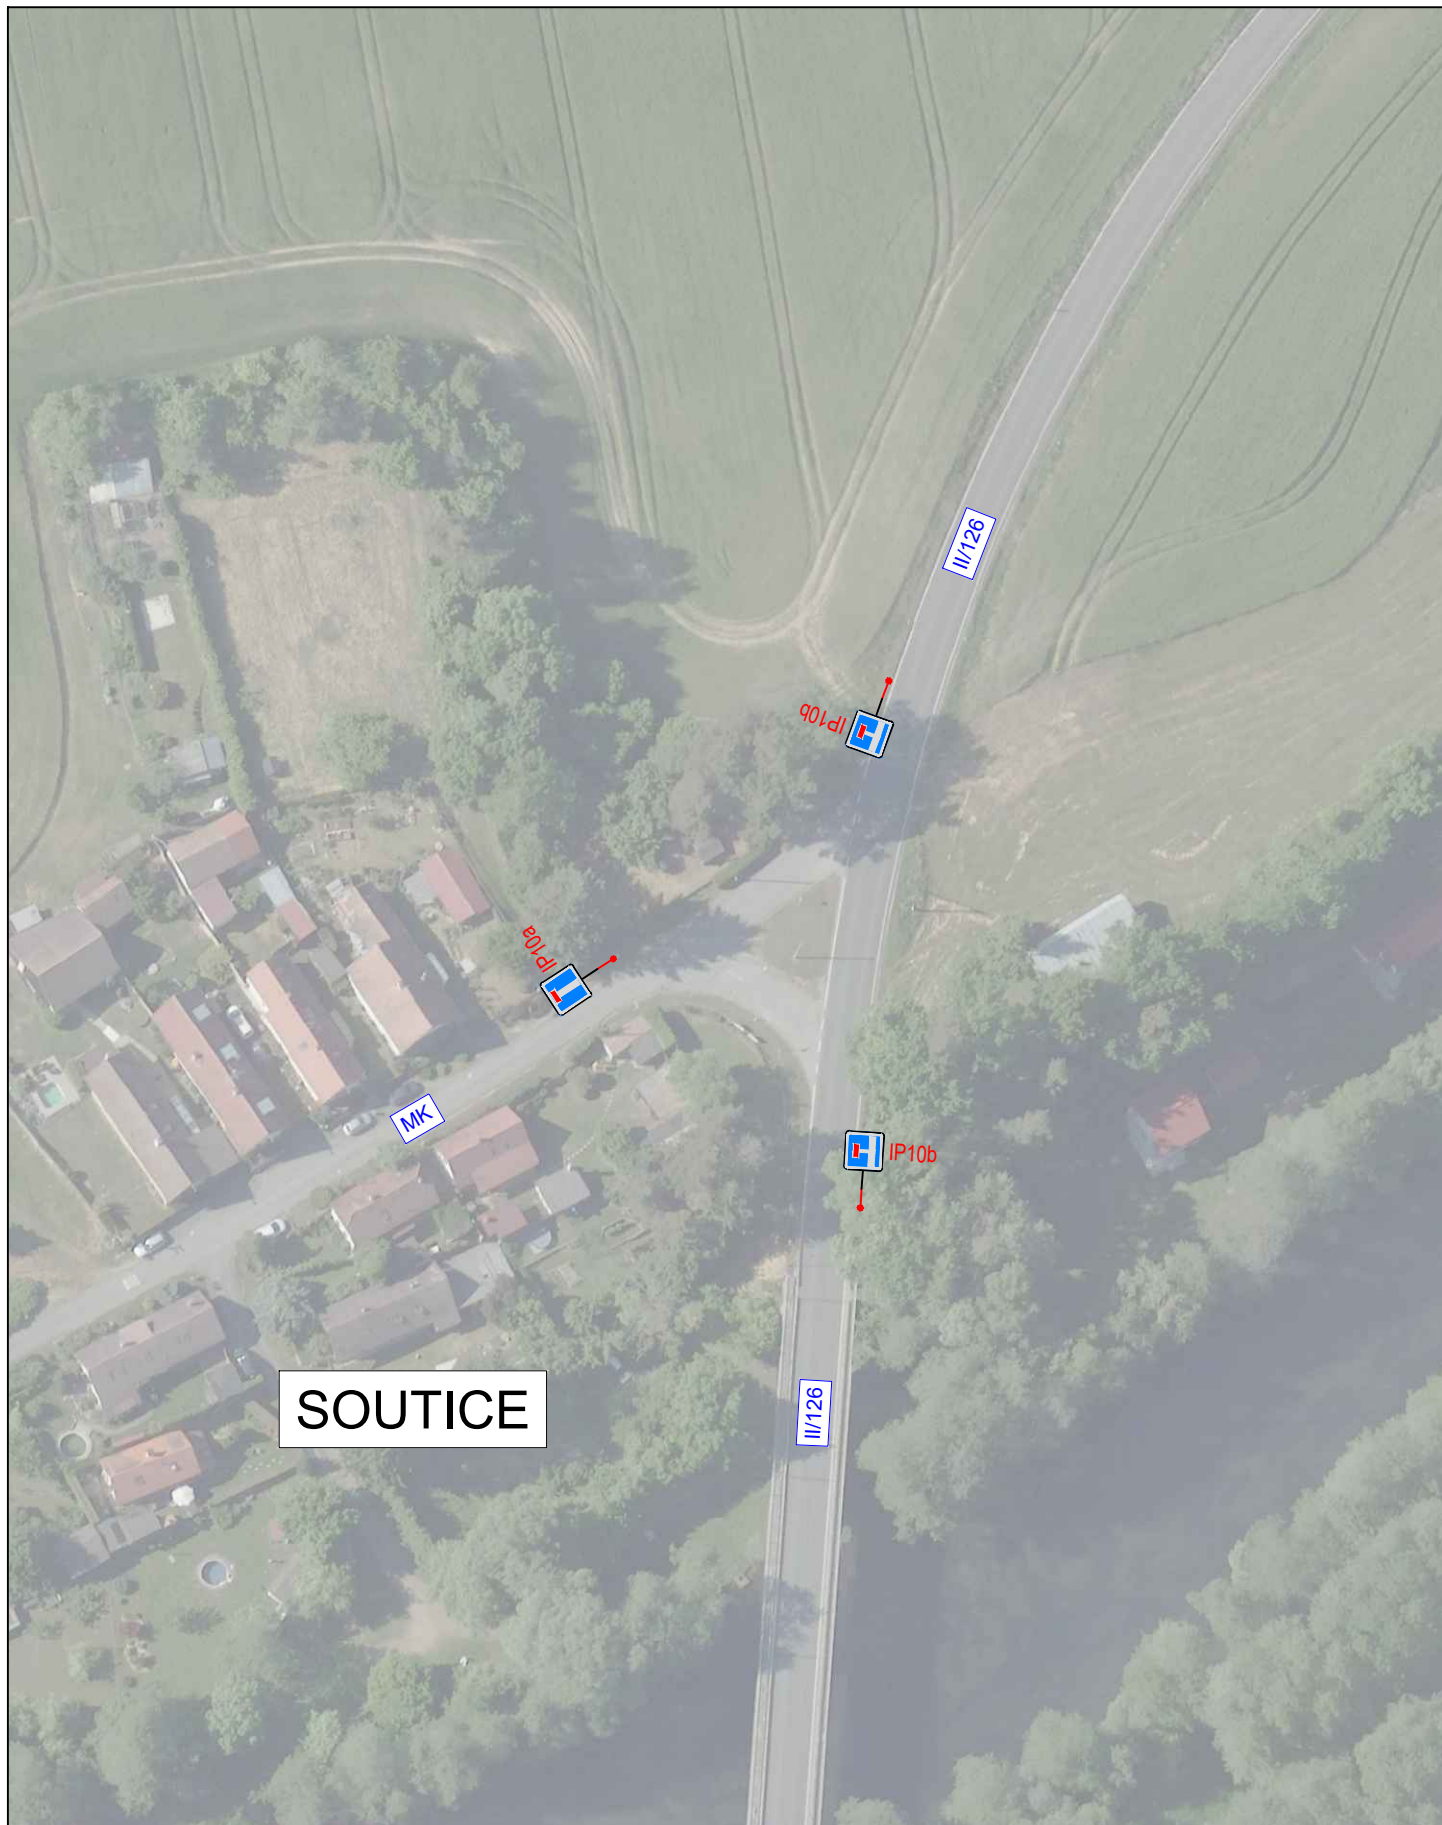

SOUTICE



3K značky s.r.o.
Jiráskova 1519, 251 01 Říčany
tel.: +420 323 601 237, www.3kznacky.cz, info@3kznacky.cz

LEGENDA:

návrh - SDZ



Objízdňá trasa



STÁVAJÍCÍ - SDZ



Pracovní místo



AKCE:

D1 - I/2 Kutná hora, propojení
PORR,BES - Etapa 1

PŘÍLOHA:

Situace DIO - 7

MĚŘÍTKO:
1:40000

PŘÍLOHA ČÍSLO:
C.7



KOPIROVÁNÍ A ROZMNOŽOVÁNÍ POUZE PO PŘEDCHOZÍM SOUHLASU 3K ZNAČKY s.r.o.



3K značky s.r.o.
 Jiráskova 1519, 251 01 Říčany
 tel.: +420 323 601 237, www.3kznacky.cz, info@3kznacky.cz

LEGENDA:

návrh - SDZ



Objízdňá trasa



STÁVAJÍCÍ - SDZ



Pracovní místo



AKCE:

D1 - I/2 Kutná hora, propojení
 PORR,BES - Etapa 1

MĚŘÍTKO:
 1:40000

PŘÍLOHA:

Situace DIO - 9

PŘÍLOHA ČÍSLO:
 C.9



3K značky s.r.o.
Jiráskova 1519, 251 01 Říčany
tel.: +420 323 601 237, www.3kznacky.cz, info@3kznacky.cz

LEGENDA:

návrh - SDZ



Objízdňá trasa



STÁVAJÍCÍ - SDZ



Pracovní místo



AKCE:

D1 - I/2 Kutná hora, propojení
PORR,BES - Etapa 1

PŘÍLOHA:

Situace DIO - 10

MĚŘÍTKO:
1:40000

PŘÍLOHA ČÍSLO:
C.10