


Seznam souřadnic (S-JTSK)

Č. bodu	Souřadnice pro zápis do KN		kód kv.	Poznámka
	Y	X		
17-406	700345.50	1093366.00	3	roh schodiště
17-412	700306.13	1093340.23	3	dřev. kolík
17-413	700321.96	1093382.53	3	roh pilíře
17-439	700360.91	1093390.91	3	barva na masť
17-440	700378.80	1093400.26	3	dřev. kolík
17-443	700364.53	1093414.04	3	dřev. kolík
17-444	700343.11	1093402.67	3	roh pilíře
17-495	700366.14	1093394.27	3	dřev. kolík
17-496	700332.30	1093352.59	3	přev. dřev. kolík
1	700339.21	1093359.61	3	dřev. kolík
2	700343.10	1093365.21	3	dřev. kolík
3	700330.05	1093374.27	3	dřev. kolík
4	700353.88	1093396.67	3	dřev. kolík
5	700362.03	1093391.63	3	dřev. kolík
6	700349.85	1093399.74	3	dřev. kolík
7	700325.85	1093377.19	3	dřev. kolík
8	700367.82	1093395.06	3	dřev. kolík
9	700359.91	1093401.73	3	dřev. kolík
10	700351.04	1093406.88	3	dřev. kolík
11	700352.86	1093407.84	3	dřev. kolík
12	700361.25	1093402.47	3	dřev. kolík
13	700369.31	1093395.77	3	dřev. kolík
14	700345.94	1093404.17	3	dřev. kolík
15	700321.06	1093380.11	3	dřev. kolík

Stabilizace je dočasná dřev. kolíky z důvodu ohrožení staveb. činností

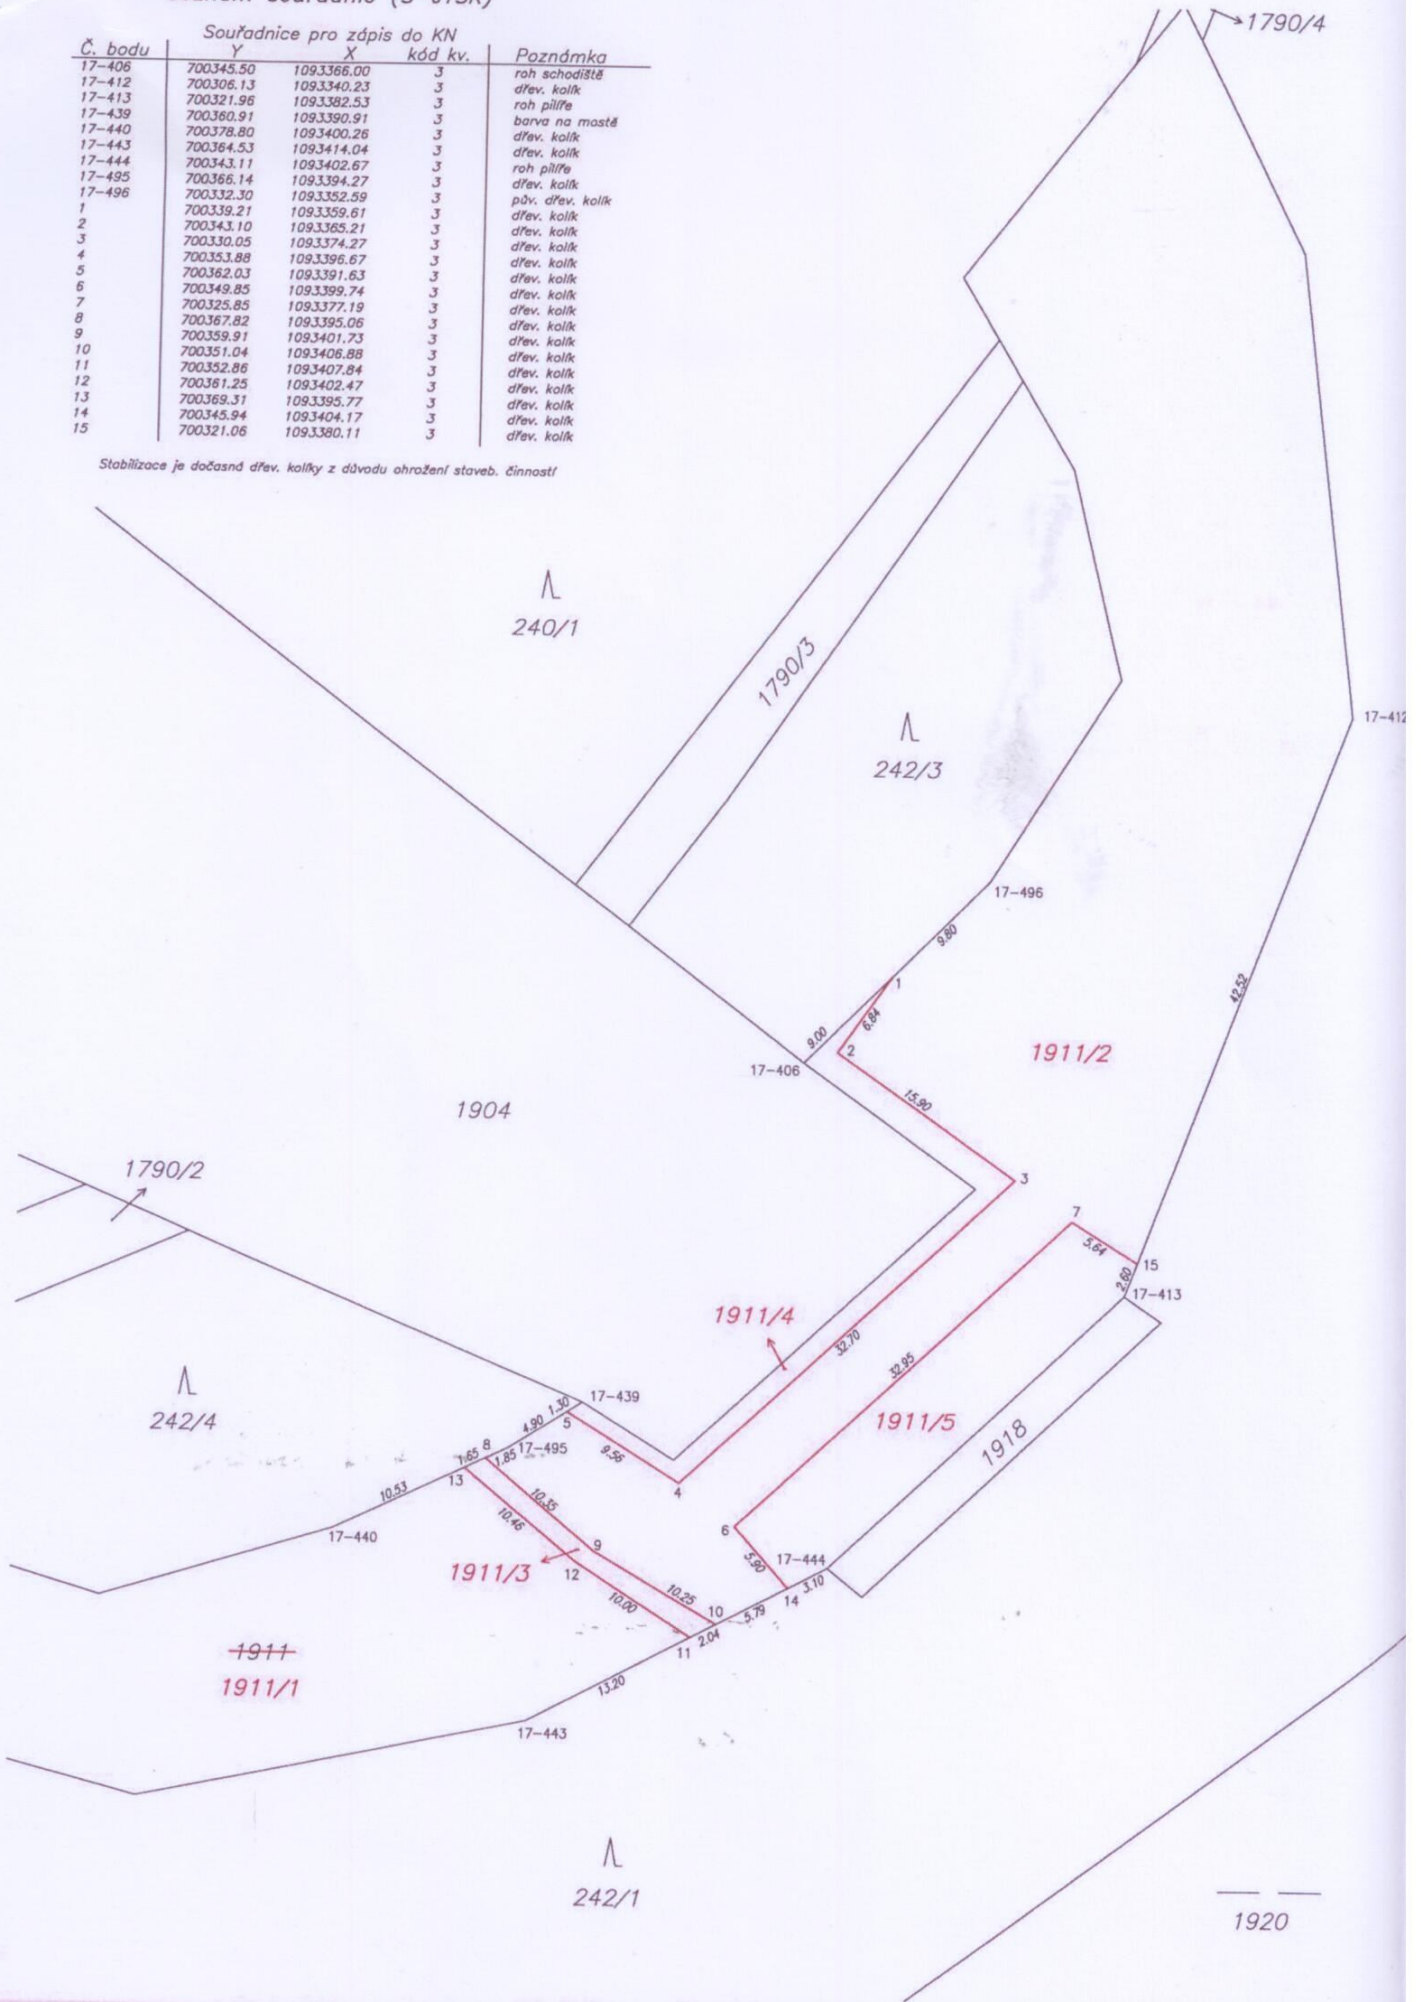

VÝKAZ DOSAVADNÍHO A NOVÉHO STAVU ÚDAJŮ KATASTRU NEMOVITOSTÍ

Dosavadní stav				Nový stav											
Označení pozemku parc. číslem	Výměra parcely ha m ²		Druh pozemku Způsob využití	Označení pozemku parc. číslem	Výměra parcely ha m ²		Druh pozemku Způsob využití	Typ stavby	Způsob využití	Způsob určení výměry	Porovnání se stavem evidence právních vztahů				
											Díl přechází z pozemku označeného v katastru nemovitostí	dřívější poz. evidenci	Číslo listu vlastnictví	Výměra dílu ha m ²	
1911	78	90	<i>ostat.pl. ostat.komunik.</i>	1911/1	55	91	<i>ostat.pl. ostat.komunik.</i>			0	1911	10001	55	91	
				1911/2	19	50	<i>ostat.pl. ostat.komunik.</i>		2	1911	10001	19	50		
				1911/3	31		<i>ostat.pl. jiná plocha</i>		2	1911	10001	31			
				1911/4	95		<i>ostat.pl. ostat.komunik.</i>		2	1911	10001	95			
				1911/5	2	23	<i>ostat.pl. ostat.komunik.</i>		2	1911	10001	2	23		
	78	90			78	90									

<h2 style="margin: 0;">GEOMETRICKÝ PLÁN pro</h2> <p style="margin: 0;"><i>rozdělení pozemku</i></p>	Geometrický plán ověřil úředně oprávněný zeměměřičský inženýr:	Stejnopis ověřil úředně oprávněný zeměměřičský inženýr:	
	Jméno, příjmení: <i>Ing. Jan Nedoma</i>	Jméno, příjmení: <i>Ing. Zbyněk Řezník</i>	
	Číslo položky seznamu úředně oprávněných zeměměřičských inženýrů: <i>132/1995</i>	Číslo položky seznamu úředně oprávněných zeměměřičských inženýrů: <i>171/1995</i>	
	Dne: <i>21. 12. 2017</i> Číslo: <i>304/2017</i>	Dne: <i>4. 1. 2018</i> Číslo: <i>2/2018</i>	
Náležitostmi a přesností odpovídá právním předpisům.		Tento stejnopis odpovídá geometrickému plánu v elektronické podobě uloženému v dokumentaci katastrálního úřadu.	
Katastrální úřad souhlasí s očištnutím parcel.		Ověření stejnopisu geometrického plánu v listinné podobě.	
Vyhotovitel: <i>Geodetická kancelář Nedoma & Řezník, s.r.o. Plukovníka Mráze 1425/1 102 00 Praha 10</i> Číslo plánu: <i>402-238/2017</i> Okres: <i>Benešov</i> Obec: <i>Hulice</i> Kat. území: <i>Hulice</i> Mapový list: <i>Vlašim 0-6/42</i>	KÚ pro Středočeský kraj KP Benešov Ing. Jana Vondráková PGP-2233/2017-201 2018.01.04 11:03:20 CET		
Dosavadním vlastníkům pozemků byla poskytnuta možnost seznámit se v terénu s průběhem navrhovaných nových hranic, které byly označeny předepsaným způsobem. dočasné dřev. kolký (z důvodu ohrožení staveb, činností)			