

**Záměr prodeje pozemku ve vlastnictví LDO**  
**Ledeč nad Sázavou**

Obec Hulice zveřejňuje,

záměr prodeje pozemků p. č. 951/23 o výměře 3 665 m<sup>2</sup>  
a  
951/24 o výměře 1 184 m<sup>2</sup> v k. ú. Hulice.

V Hulicích dne 19.5.2017

Martin Kapek, starosta

  
OBEC HULICE  
Hulice 33, 257 63 Trh Štěpánov  
IČO 0231801 - DIČ CZ00231801  
Tel 725 934 221  
Razítko, podpis

Na úřední desce  
Vyvěšeno: 19.5.2017


Sejmuto: 3.6.2017

Příloha:  
katastrální mapa  
geometrický plán


Seznam souřadnic (S-JTSK)

Souřadnice pro zápis do KN

Číslo bodu	Y	X	kód kv.	Poznámka
92-12	701042.55	1089395.48	8	barva na podezdávce
92-15	701013.57	1089382.01	3	bet. žlab
92-20	700997.43	1089370.47	3	bet. žlab
92-26	700978.75	1089346.69	3	bet. žlab
92-30	700974.86	1089339.81	3	bet. žlab
92-39	700960.97	1089284.16	3	bet. žlab
92-49	700964.11	1089249.71	3	bet. žlab
92-50	700958.37	1089238.44	8	rah zdi
357-251	701008.96	1089470.36	8	st. hřeb v podezdávce
357-254	700928.37	1089326.22	8	st. plast. mezník
382-153	700963.99	1089255.99	3	bet. žlab
382-154	700961.74	1089262.06	3	bet. žlab
382-155	700960.84	1089268.04	3	bet. žlab
382-157	700962.43	1089297.80	3	bet. žlab
382-158	700965.44	1089313.53	3	bet. žlab
382-159	700970.57	1089329.53	3	bet. žlab
382-163	701006.07	1089377.27	3	bet. žlab
382-165	700991.10	1089363.76	3	bet. žlab
382-166	700994.18	1089354.60	3	bet. žlab

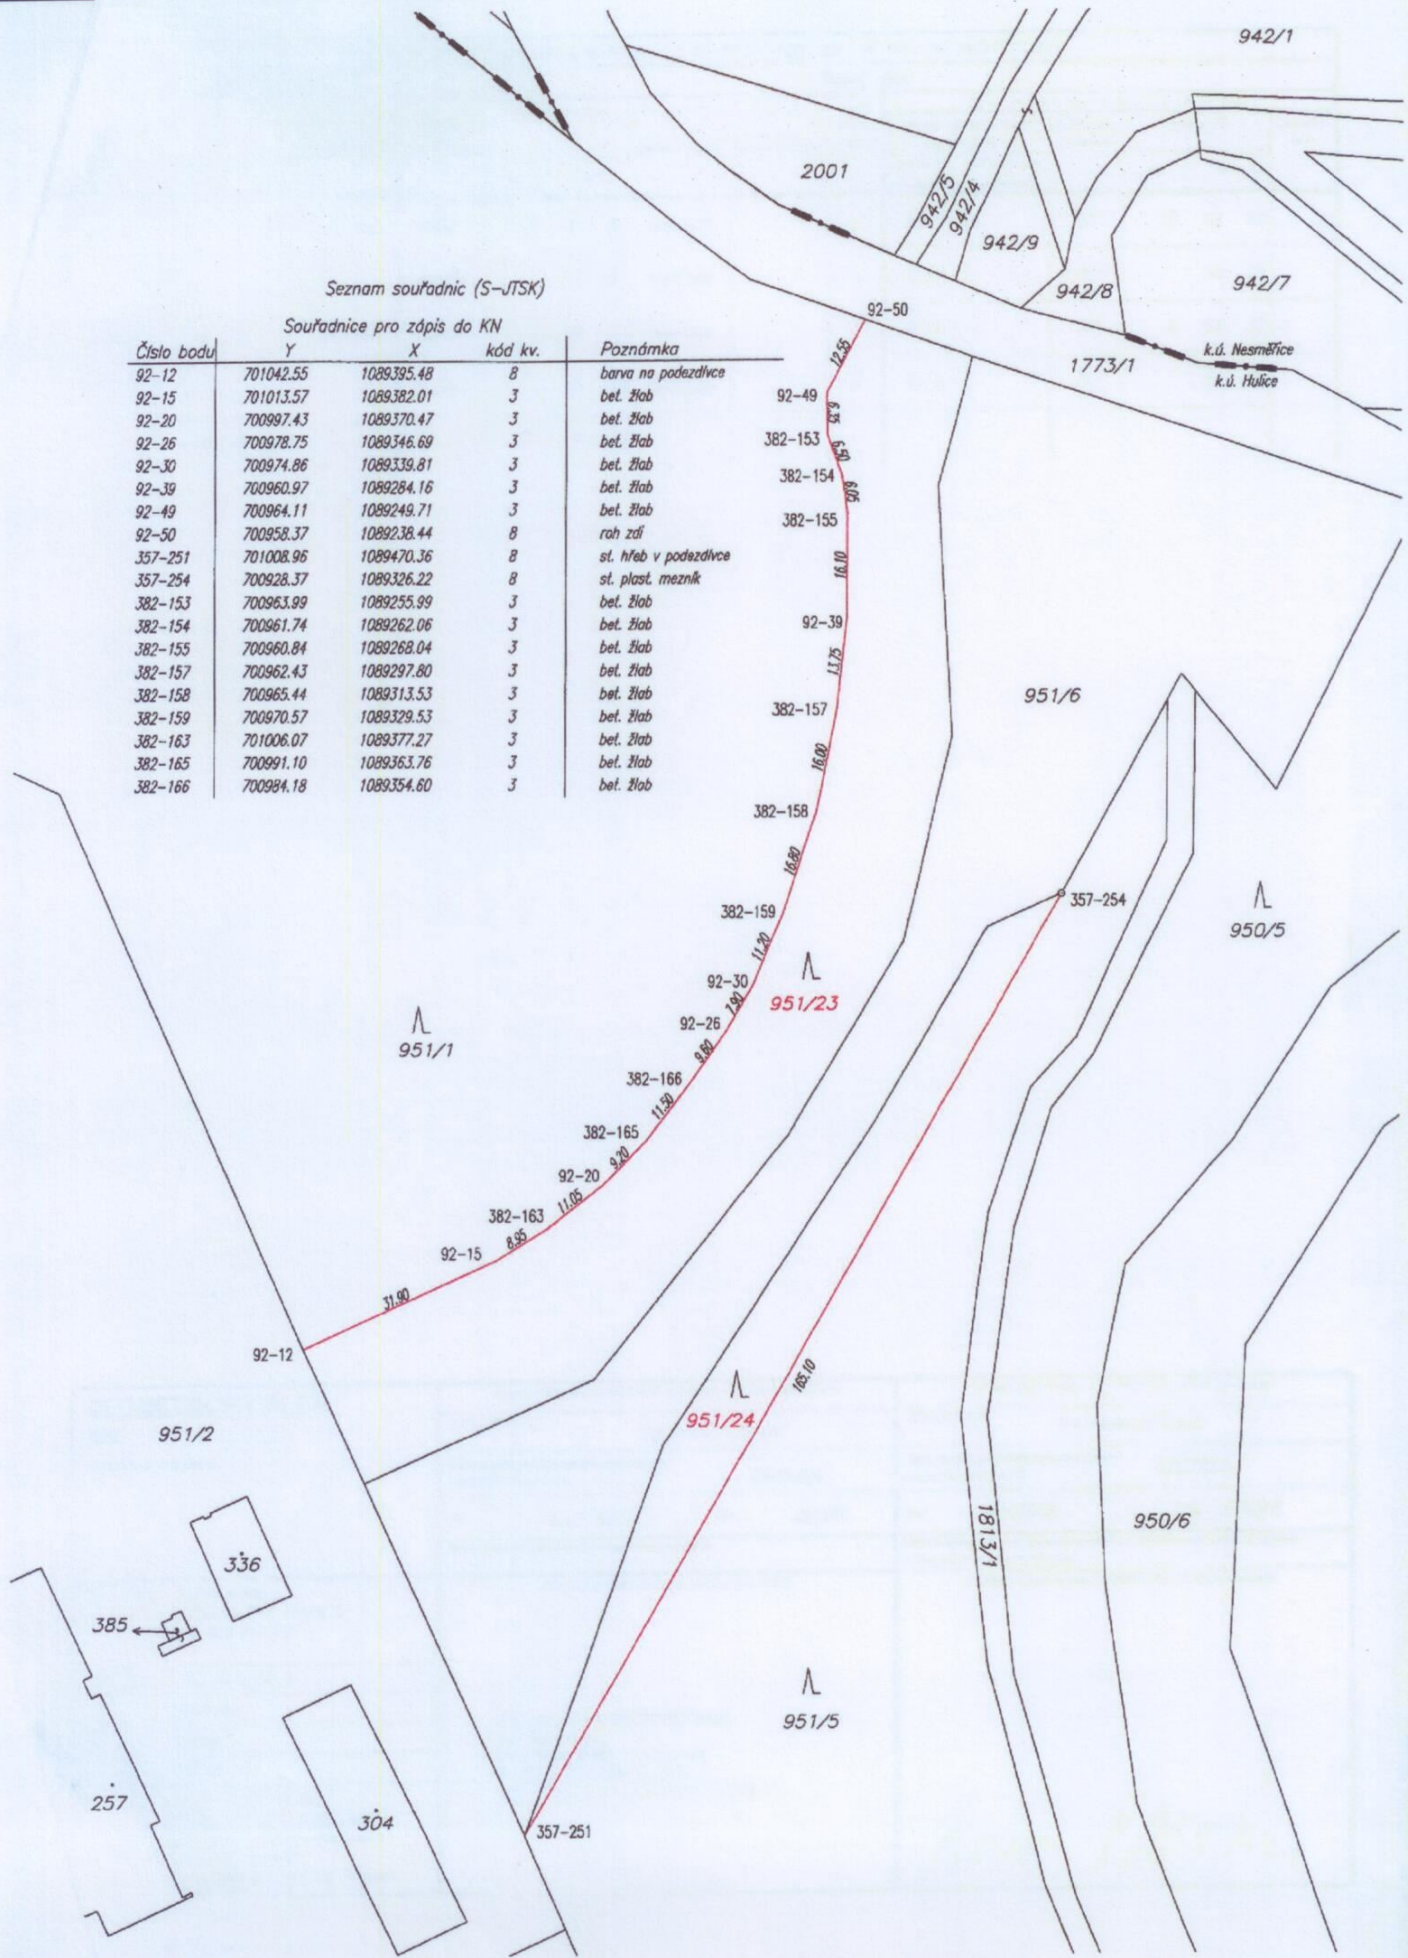



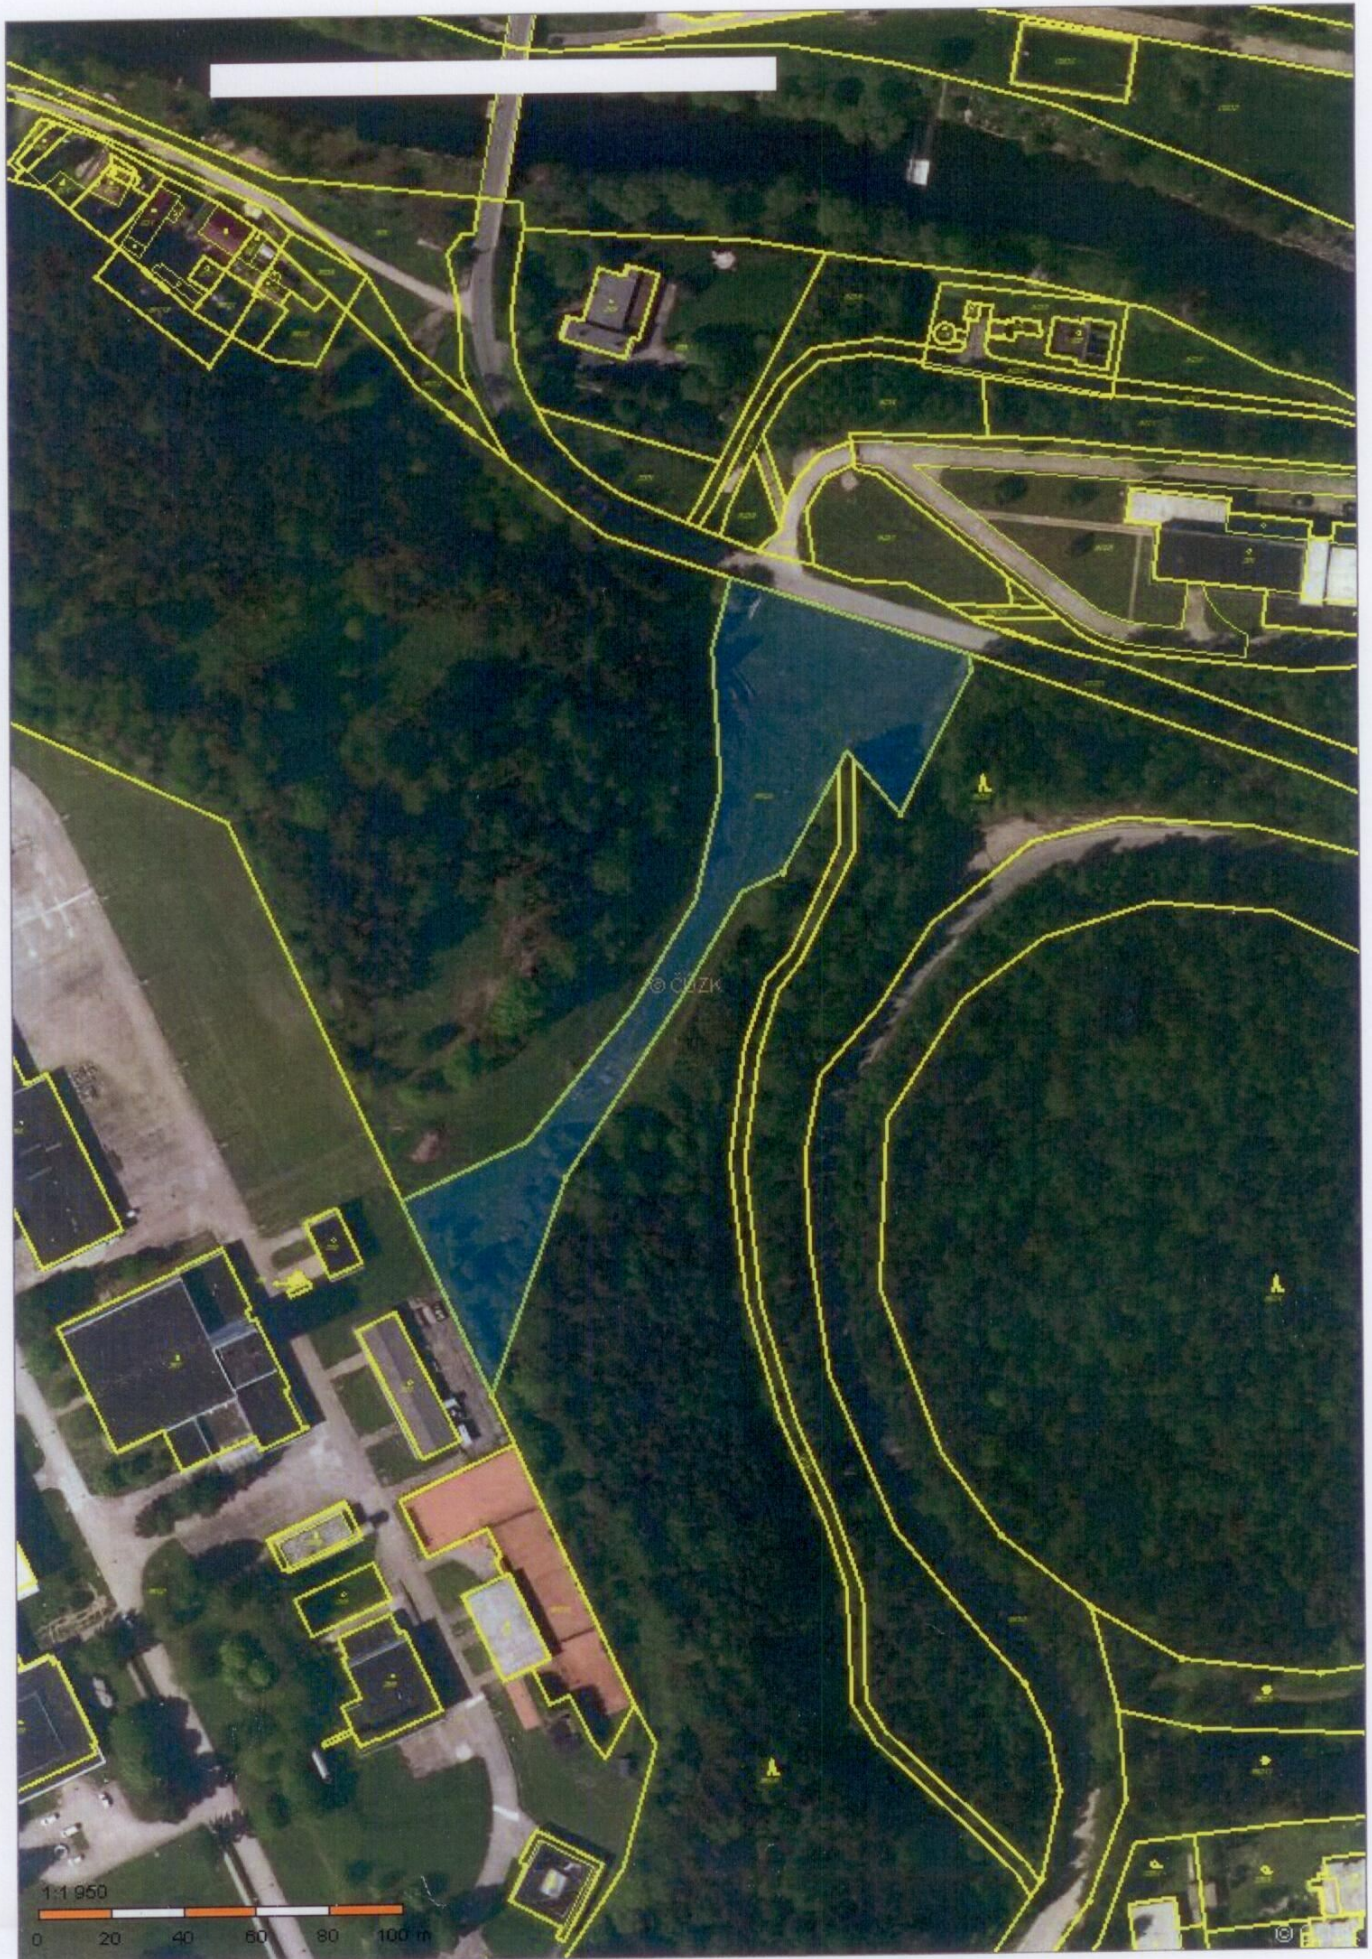

[Redacted]

© CIZK

1:1 950  
0 20 40 60 80 100 m

©