



Název zakázky: **Komplexní posouzení hluku z dopravy
v chráněných venkovních prostorech
staveb – analytická část - přílohy**

Dálnice D1 - Hulice (okres Benešov)

Zakázka č.: **8-0521-3389/4**

Zadavatel: **Obec Hulice
Hulice 33
257 63 Hulice**

**Obsah
dokumentace:** **Technická zpráva**

Datum: **Červen 2021**


Zpracovatel: **Ing. Ondřej Nedvěd**


Talafusova 974, 284 01, Kutná Hora
tel.: 720469798, e-mail: nedved@akustickecentrum.cz

Výsledky obsažené v dokumentaci jsou duševním vlastnictvím laboratoře AKUSTICKÉ CENTRUM.
Jejich veřejná publikace a další využití nad rámec původního smluvního určení nebo předání třetí osobě
je vázáno na souhlas zpracovatele Ing. Ondřeje Nedvěda.

Legenda	
Kategorizace objektů (překročení)	
I. třída	limit nepřekročen
II. třída	0,1 - 2,0 dB
III. třída	2,1 - 4,0 dB
IV. třída	> 4,0 dB
ostatní	

07/2021, Ing. Ondřej Nedv

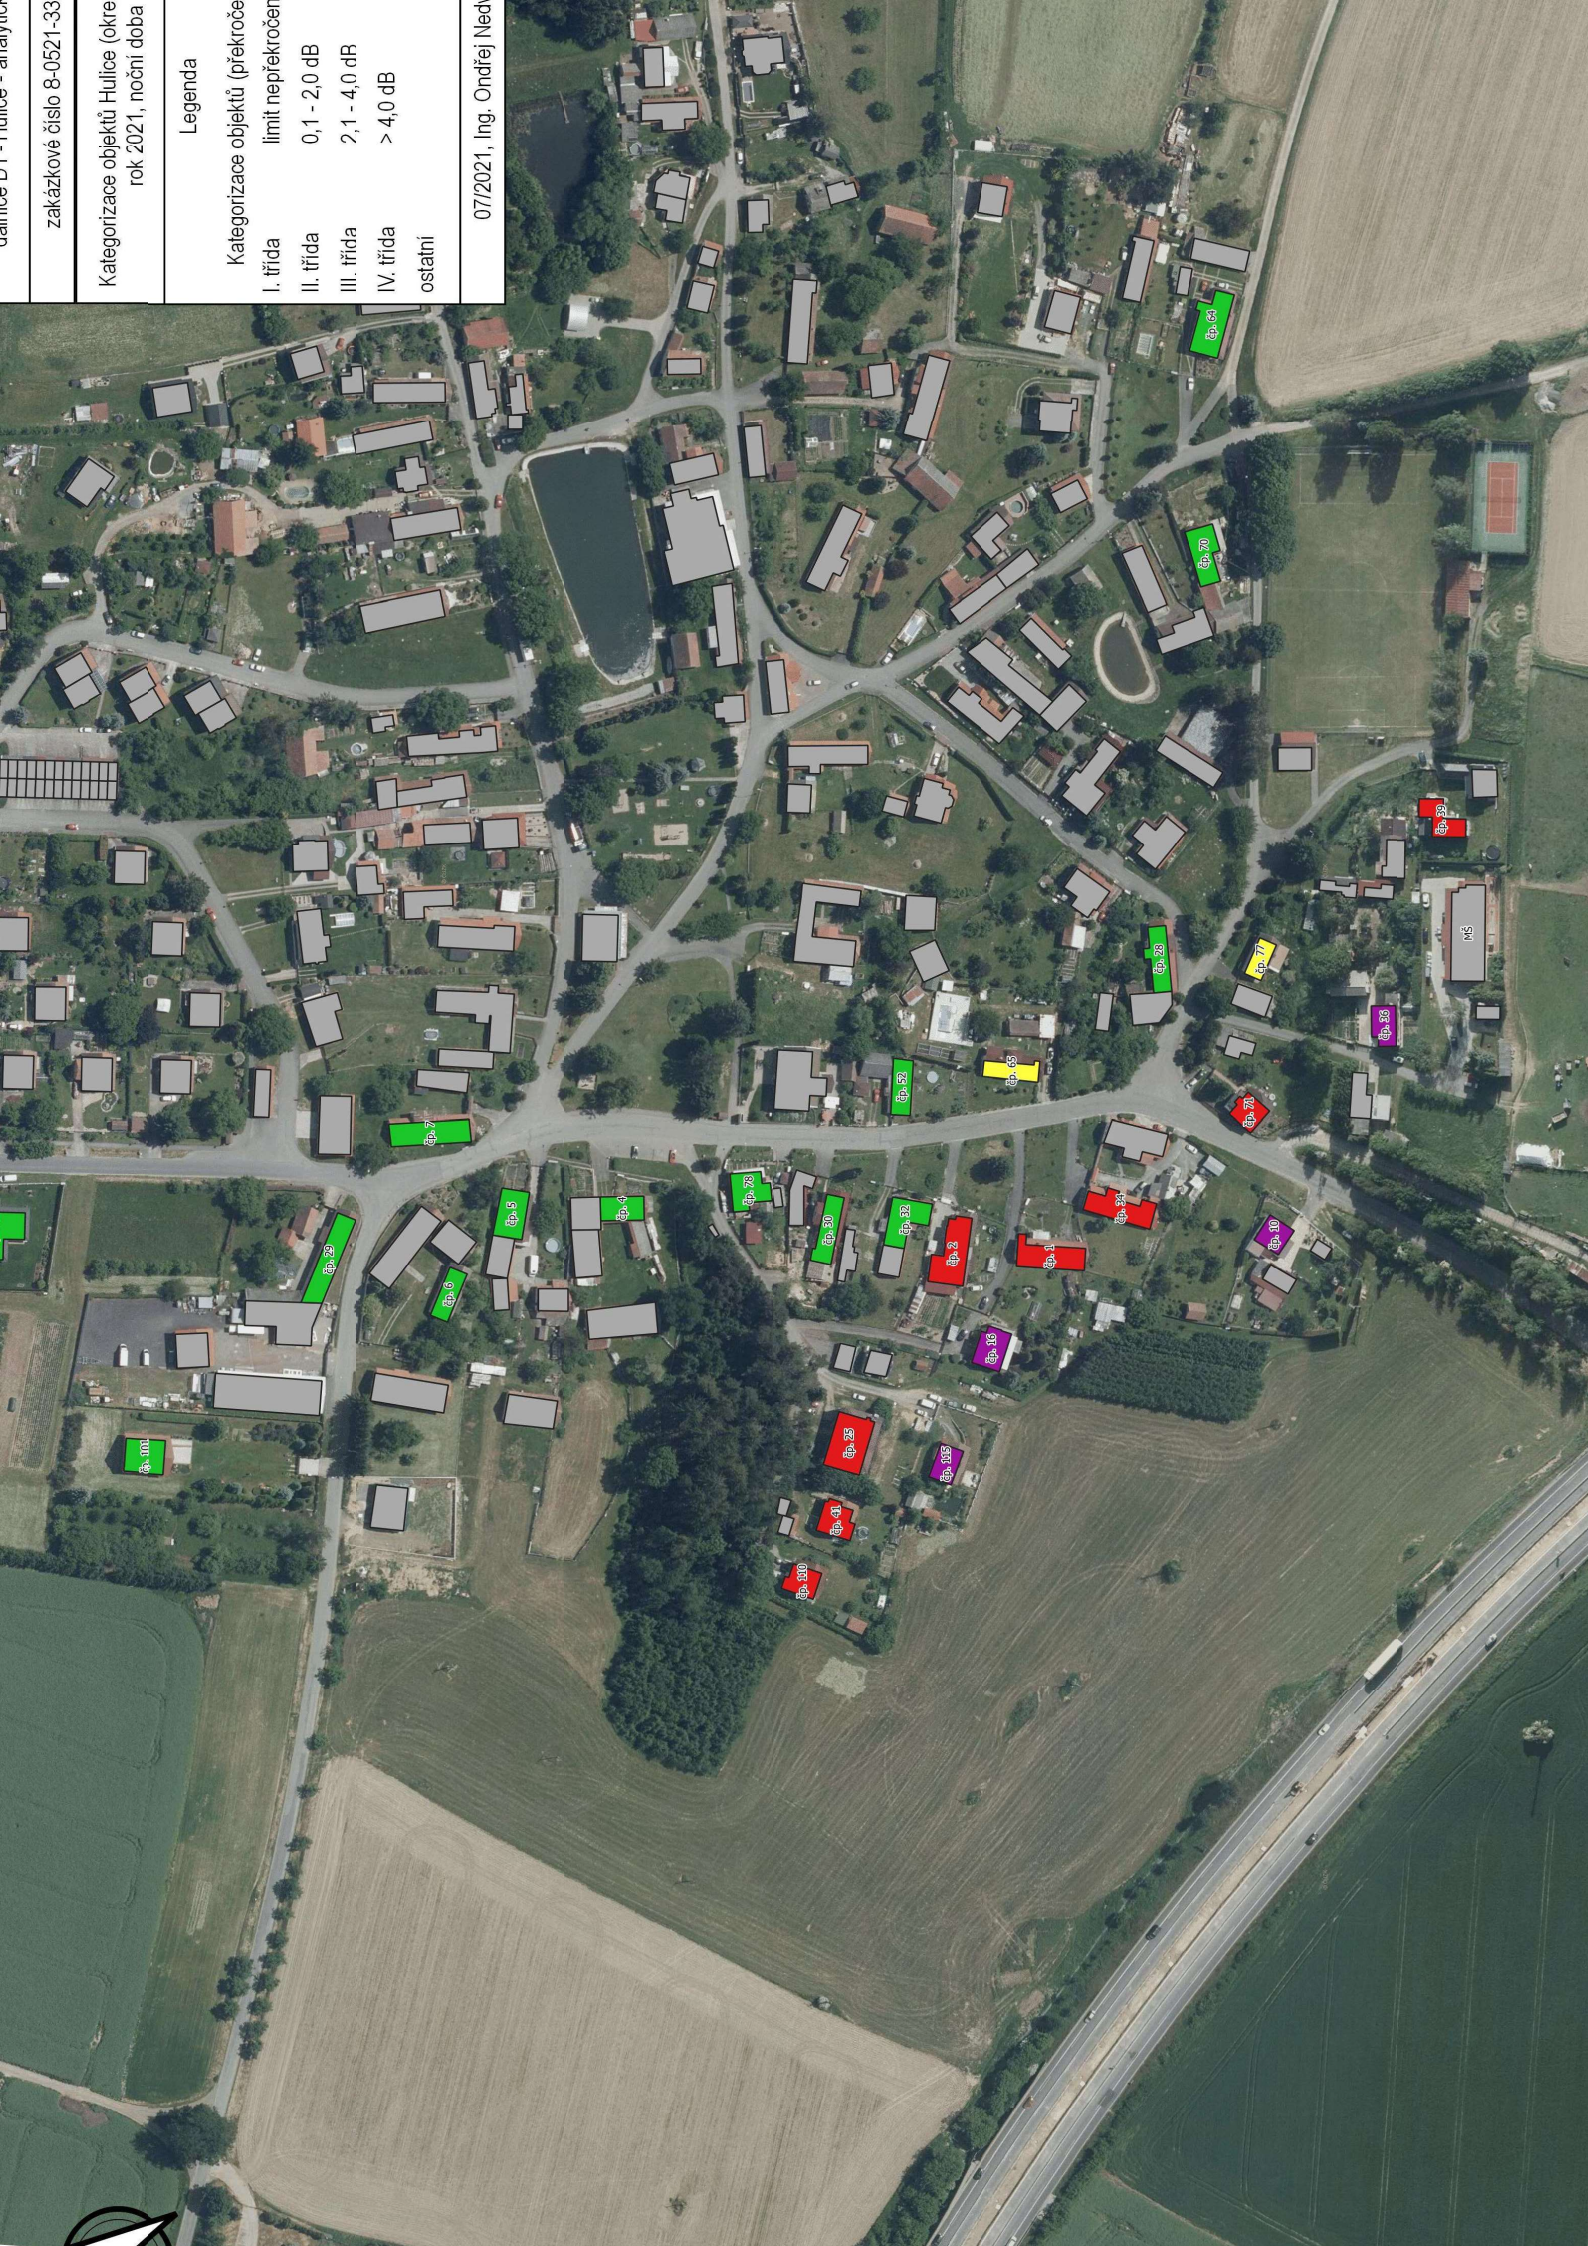

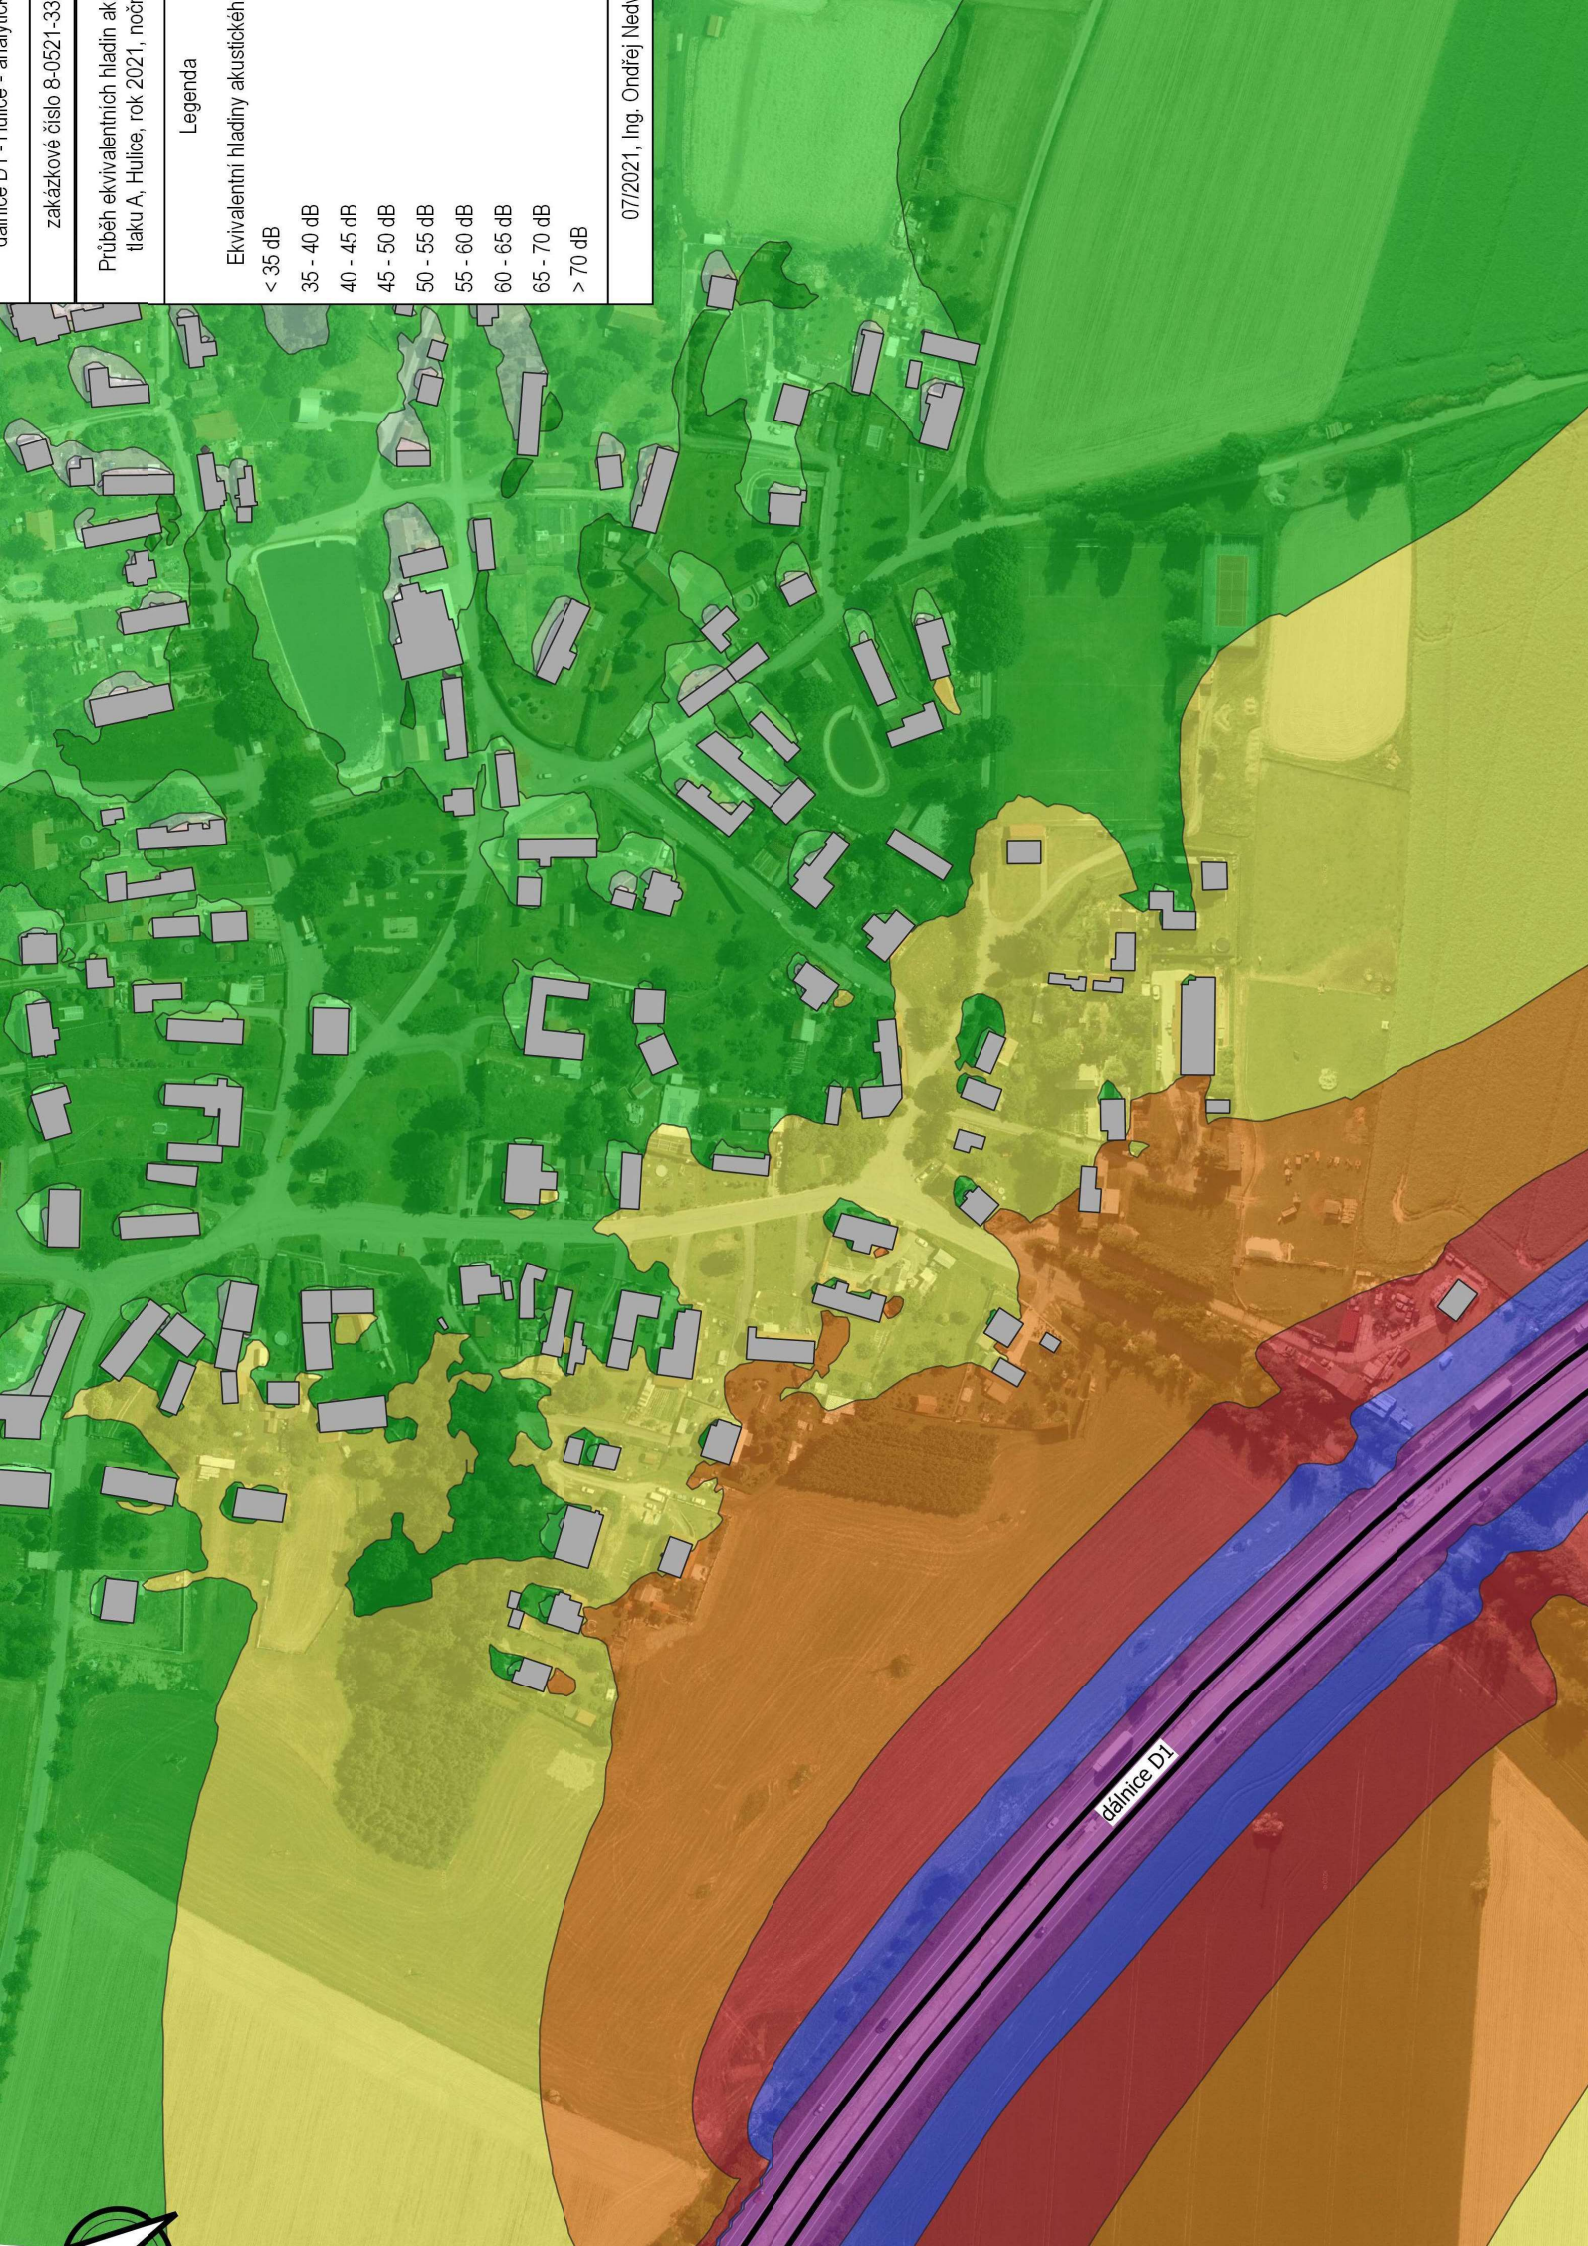

dálnice D1 - Hulice - arapy	
zakázkové číslo 8-0521-33	
Průběh ekvivalentních hladin akustického tlaku A, Hulice, rok 2021, noční	
Legenda	
Ekvivalentní hladiny akustického	
< 35 dB	
35 - 40 dB	
40 - 45 dB	
45 - 50 dB	
50 - 55 dB	
55 - 60 dB	
60 - 65 dB	
65 - 70 dB	
> 70 dB	
07/2021, Ing. Ondřej Nedel	

**Příloha 3 - Vypočtené ekvivalentní hladiny akustického tlaku A pro jednotlivé stavy
v tabelární podobě**

ID	sčít. úsek	Kom. č.	Ulice, obec	č.p.	2021 [dB]		2030 [dB]	
					den	noc	den	noc
1	1-8080	D1	Hulice	109	51,4	47,0	51,8	47,3
2	1-8080	D1	Hulice	101	51,7	47,3	52,0	47,6
3	1-8080	D1	Hulice	29	51,9	47,4	52,2	47,8
4	1-8080	D1	Hulice	6	53,8	49,4	54,1	49,7
5	1-8080	D1	Hulice	7	50,5	46,0	50,8	46,3
6	1-8080	D1	Hulice	5	53,9	49,5	54,3	49,8
7	1-8080	D1	Hulice	4	53,0	48,5	53,3	48,9
8	1-8080	D1	Hulice	110	57,9	53,5	58,3	53,8
9	1-8080	D1	Hulice	41	58,2	53,8	58,6	54,1
10	1-8080	D1	Hulice	25	58,2	53,8	58,5	54,1
11	1-8080	D1	Hulice	115	58,7	54,3	59,1	54,6
12	1-8080	D1	Hulice	16	58,8	54,4	59,2	54,7
13	1-8080	D1	Hulice	78	52,2	47,8	52,6	48,1
14	1-8080	D1	Hulice	30	52,5	48,1	52,8	48,4
15	1-8080	D1	Hulice	32	52,7	48,3	53,1	48,6
16	1-8080	D1	Hulice	2	57,5	53,0	57,8	53,4
17	1-8080	D1	Hulice	1	57,7	53,3	58,1	53,6
18	1-8080	D1	Hulice	34	58,3	53,9	58,7	54,2
19	1-8080	D1	Hulice	10	61,6	57,1	61,9	57,5
20	1-8080	D1	Hulice	52	53,6	49,2	54,0	49,5
21	1-8080	D1	Hulice	65	56,2	51,8	56,6	52,1
22	1-8080	D1	Hulice	71	57,7	53,2	58,0	53,5
23	1-8080	D1	Hulice	28	54,4	50,0	54,8	50,3
24	1-8080	D1	Hulice	77	55,0	50,6	55,4	50,9
25	1-8080	D1	Hulice	36	58,9	54,5	59,3	54,8
26	1-8080	D1	Hulice	39	56,5	52,1	56,8	52,4
27	1-8080	D1	Hulice	70	53,0	48,6	53,4	48,9
28	1-8080	D1	Hulice	64	51,8	47,4	52,2	47,7
29	1-8080	D1	Hulice, fotbal	-	52,8	48,3	53,1	48,6
30	1-8080	D1	Hulice, tenis	-	54,1	49,7	54,5	50,0
31	1-8080	D1	Hulice	102	55,7	51,3	56,1	51,6