


SITUACE DIO



SITUACE ŠIRŠÍCH VZTAHŮ

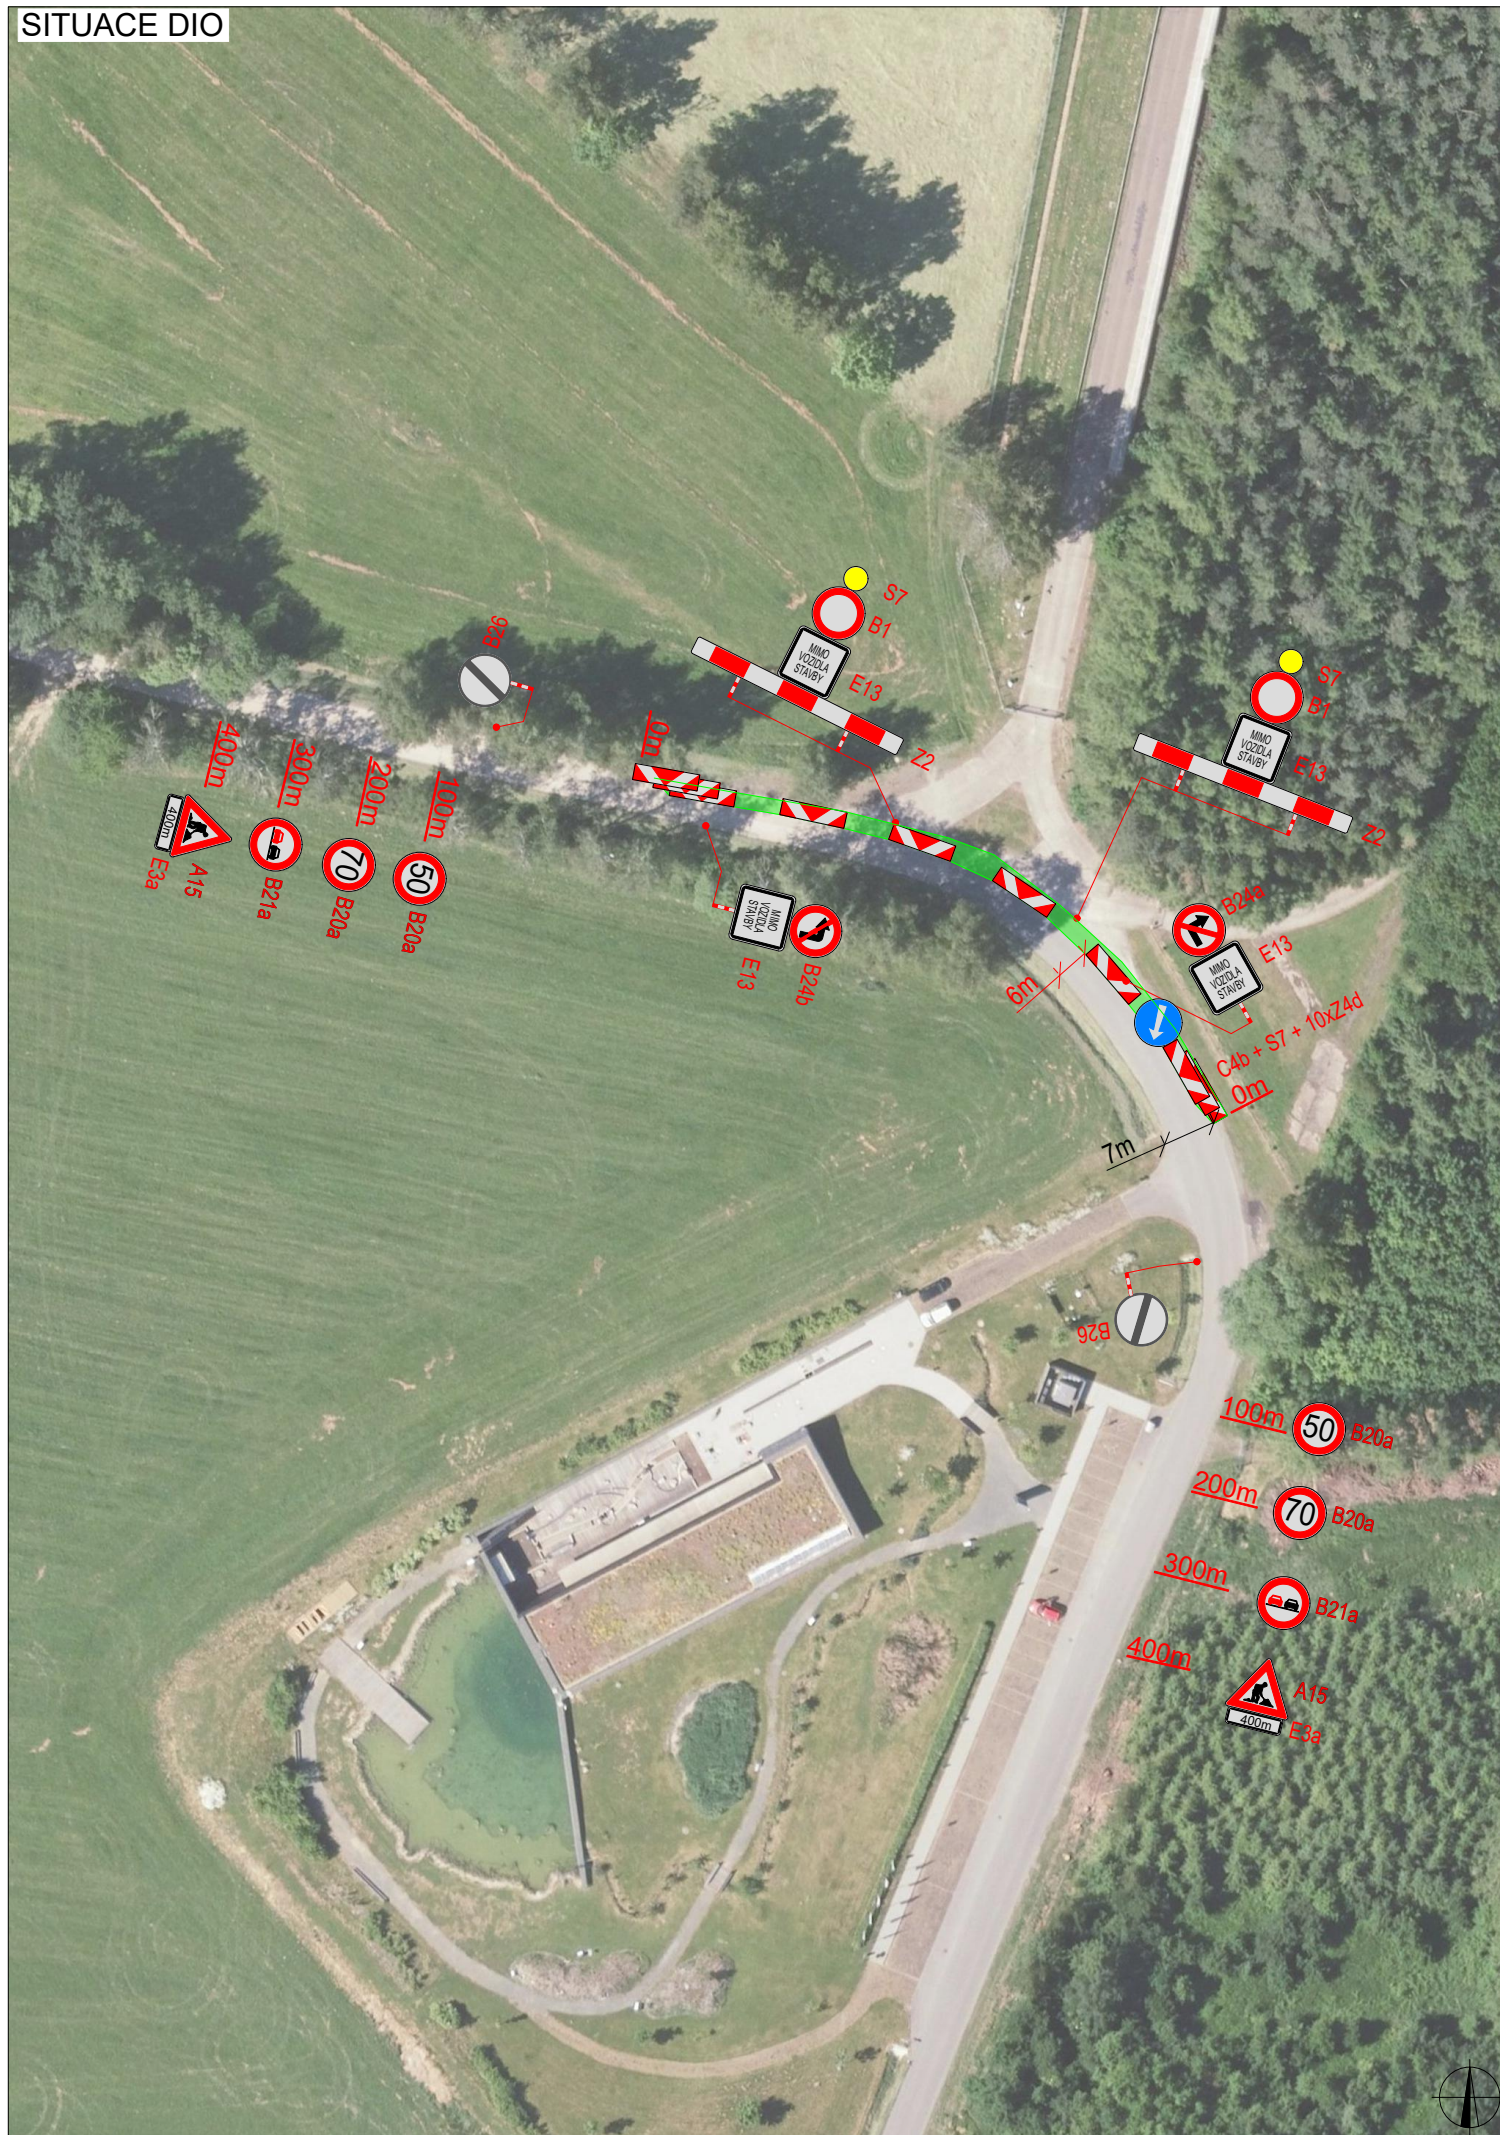

LEGENDA



TRVALÉ SVISLÉ DOPRAVNÍ ZNAČENÍ



DOČASNĚ ZNEPLATNĚNÉ TRVALÉ DOPRAVNÍ ZNAČENÍ



NAVRŽENÉ PŘECHODNÉ DOPRAVNÍ ZNAČENÍ



PRACOVNÍ MÍSTO



NAVRŽENÉ VDZ

ZODPOVĚDNÝ PROJEKTANT:	Richard Peška	
VYPRACOVAL:	Jakub Zbitek	
KONTROLOVAL:	Richard Peška	



NÁZEV STAVBY:	VD Švihov okr. Benešov, Středočeský kraj		ČÍSLO ZAKÁZKY:	045/2024
OBSAH:			Situace dopravně-inženýrských opatření	DATUM:
			FORMÁT:	A3
			MĚŘÍTKO:	-
			ÚČEL:	RDS

VYZNAČ, s.r.o.
Srážná 5113/1, 586 01 Jihlava

ČÍSLO PŘÍLOHY:	SOUPRAVA:
1	