SITUACE DIO

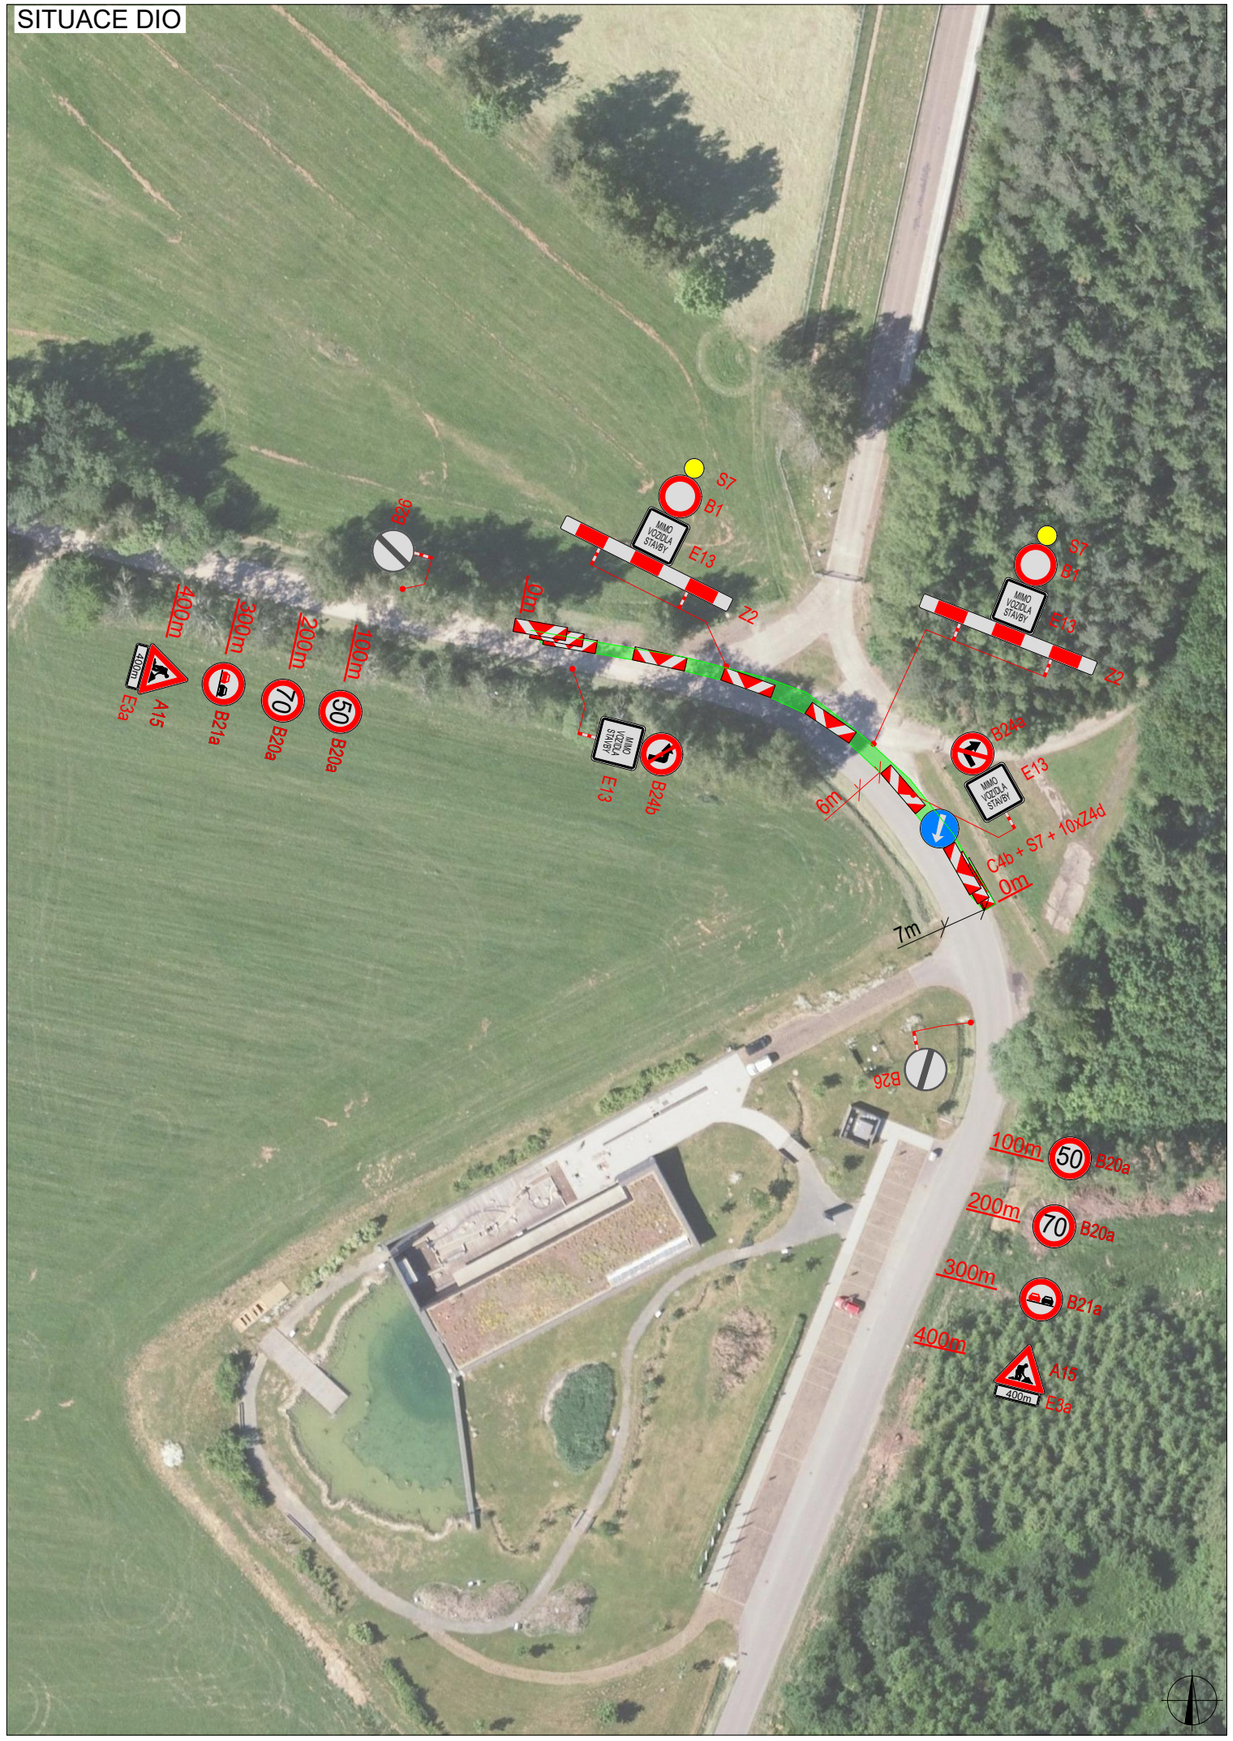

SITUACE ŠIRŠÍCH VZTAHŮ

LEGENDA

- P6 — TRVALÉ SVISLÉ DOPRAVNÍ ZNAČENÍ
- P6 — DOČASNĚ ZNEPLATNĚNÉ TRVALÉ DOPRAVNÍ ZNAČENÍ
- P6 — NAVRŽENÉ PŘECHODNÉ DOPRAVNÍ ZNAČENÍ
- PRACOVNÍ MÍSTO
- NAVRŽENÉ VDZ

ZODPOVĚDNÝ PROJEKTANT:	Richard Peška	
VYPRACOVAL:	Jakub Zbitek	
KONTROLOVAL:	Richard Peška	

NÁZEV STAVBY:

VD Švihov

okr. Benešov, Středočeský kraj

OBSAH:

Situace dopravně-inženýrských opatření

ČÍSLO ZAKÁZKY:	045/2024
DATUM:	03/2024
FORMÁT:	A3
MĚŘÍTKO:	-
ÚČEL:	RDS

VYZNAČ DOPRAVNÍ ZNAČENÍ

VYZNAČ, s.r.o.
Sázná 5113/1, 586 01 Jihlava

ČÍSLO PŘÍLOHY:	SOUPRAVA:
1	