


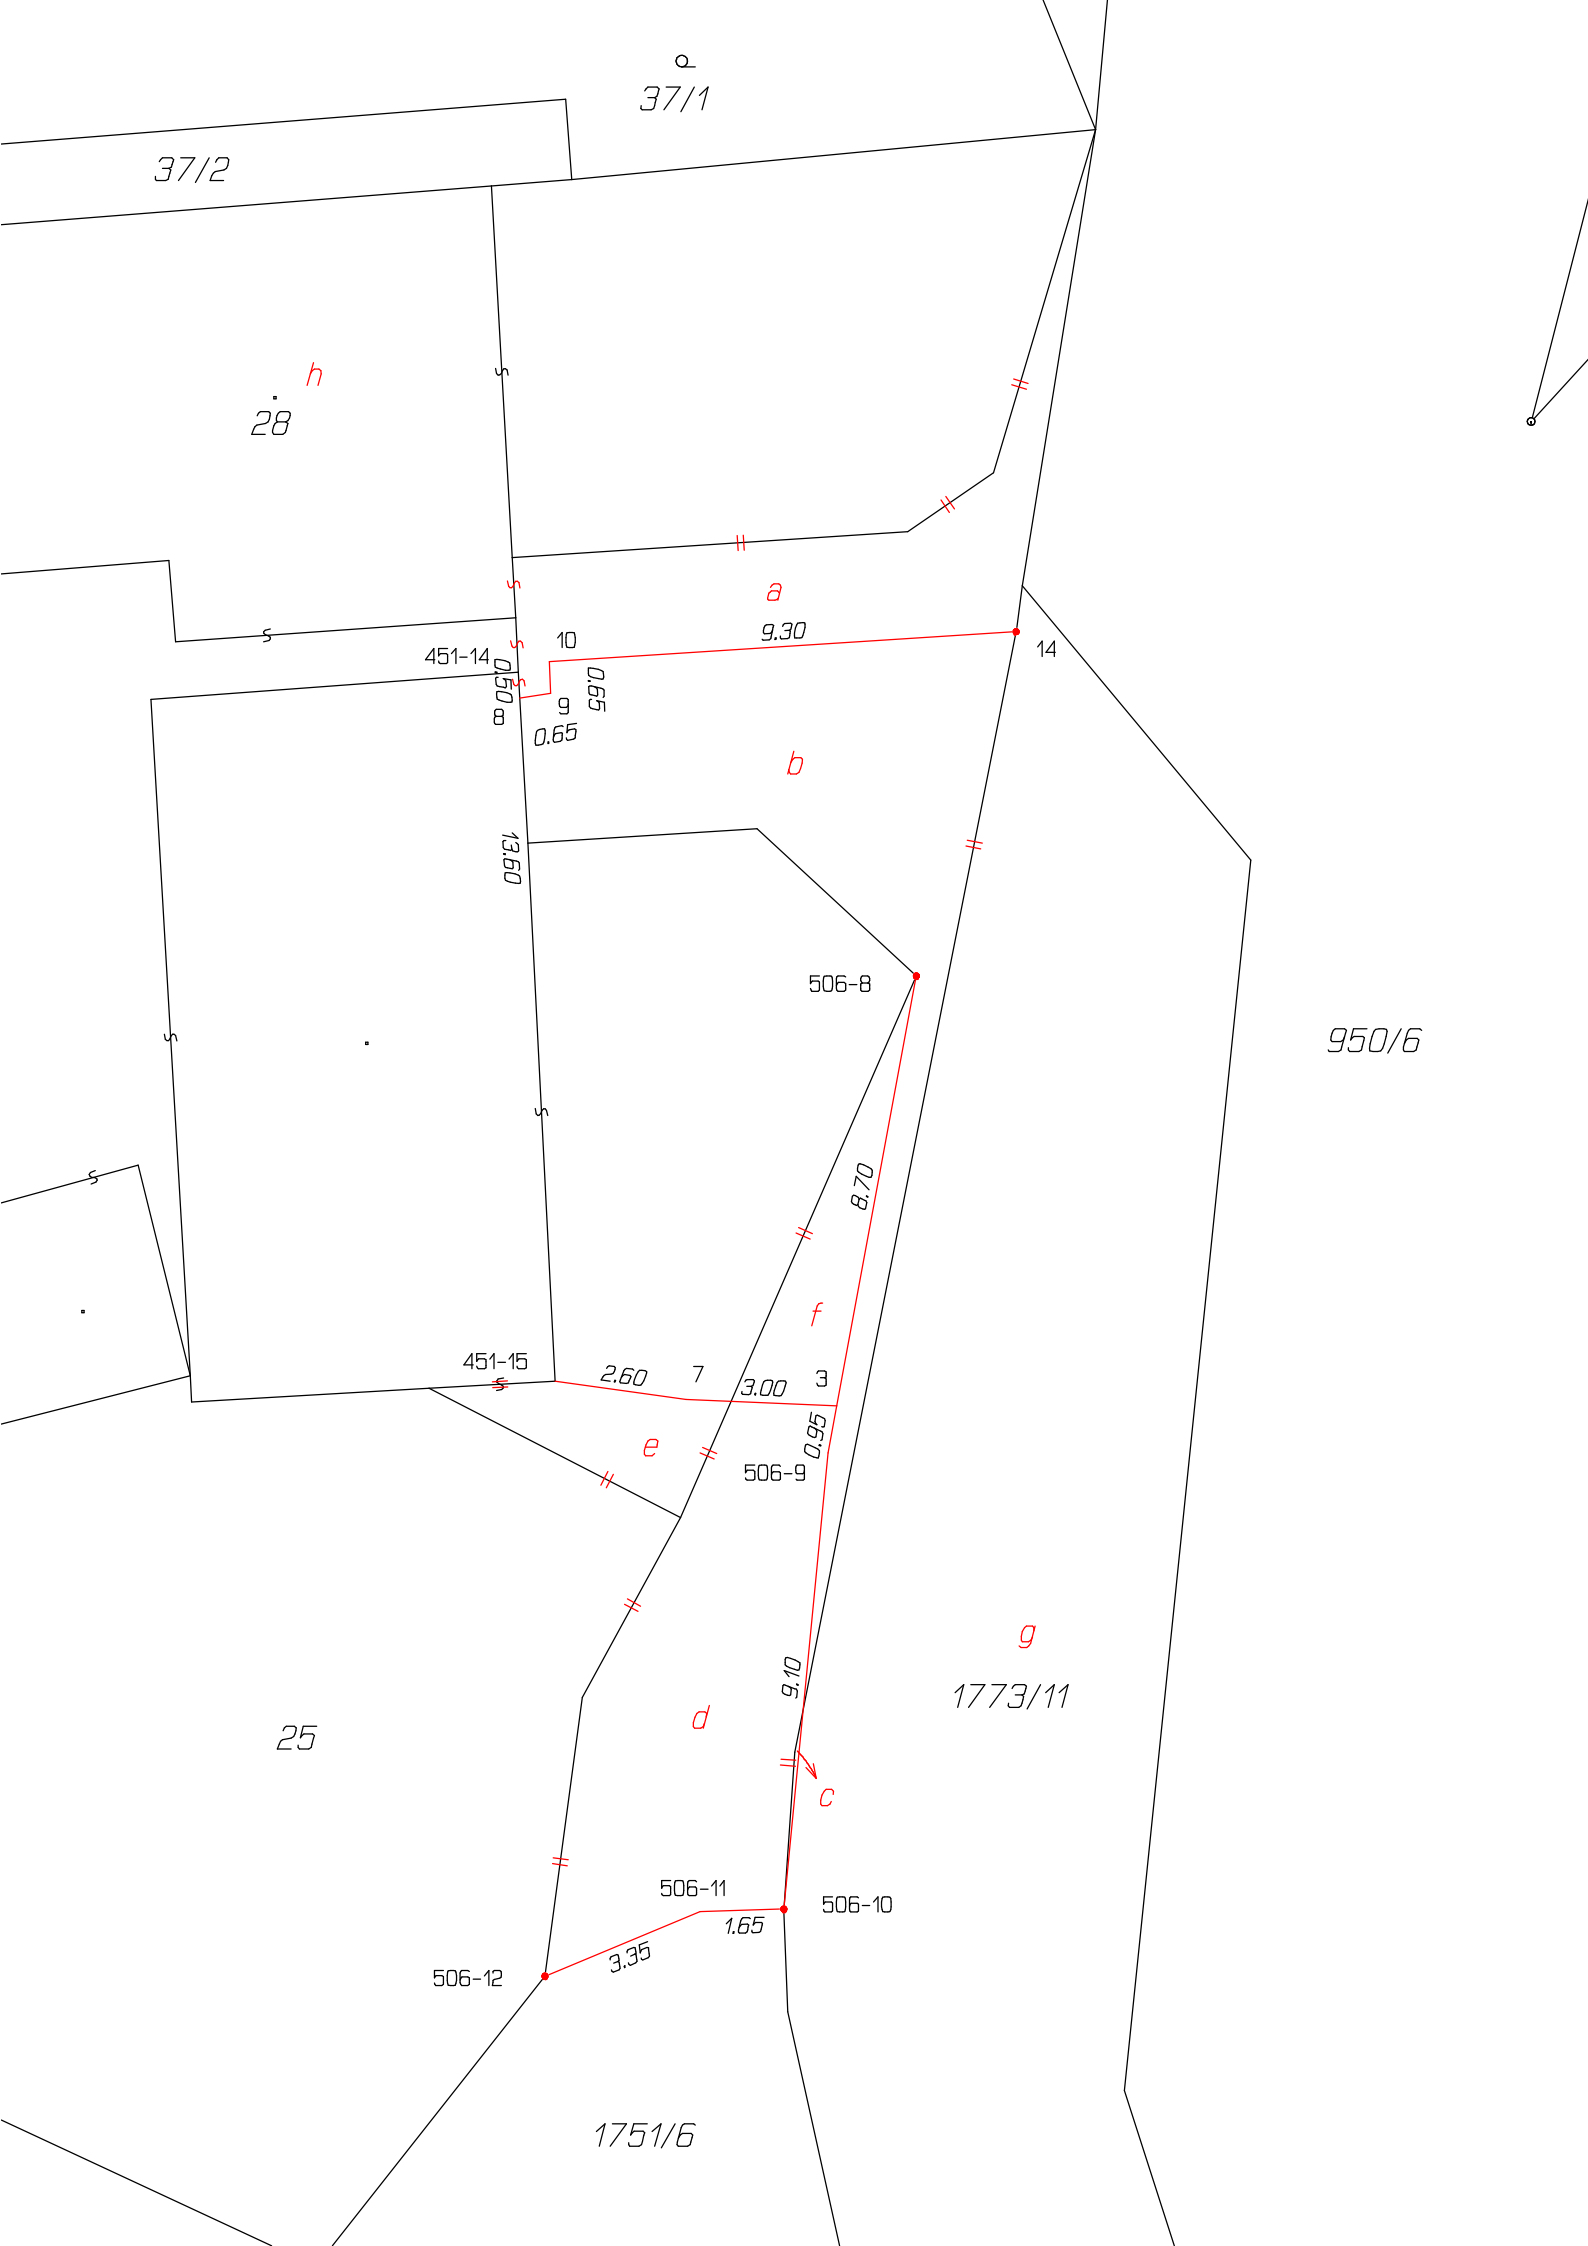

VÝKAZ DOSAVADNÍHO A NOVÉHO STAVU ÚDAJŮ KATASTRU NEMOVITOSTÍ																							
Dosavadní stav				Nový stav																			
Označení pozemku parc. číslem	Výměra parcely		Druh pozemku	Označení pozemku parc. číslem	Výměra parcely		Druh pozemku	Typ stavby	Způsob určení výměr	Porovnání se stavem evidence právních vztahů													
			Způsob využití				Způsob využití	Díl přechází z pozemku označeného v		Číslo listu vlastnictví	Výměra dílu		Označení dílu										
	ha	m²	Způsob využití		katastru nemovitostí	drívější poz. evidenci		ha			m²												
25	3	94	ostat.pl.	25	4	42	ostat.pl.		0	25	1751/6	1773/11	st.28	25	10001	10001	25	3	94	celá			
			zamokřená				zamokřená														1	39	d
																					1	1	c
																					8	8	e
	</																						

=====					
S E Z N A M S O U Ě A D N Í C					
Souřadnice pro zápis do KN					
=====					
Souřadnicový systém: S-JTSK					

ČÍSLO BODU	Y	X	KVAL	popis	

451 - 14	701069.48	1090921.17	3	zeď	
451 - 15	701068.75	1090935.24	3	zeď	
506 - 8	701061.58	1090927.20	3	oplocení	
506 - 9	701063.33	1090936.66	3	oplocení	
506 - 10	701064.21	1090945.71	3	oplocení	
506 - 11	701065.87	1090945.76	3	oplocení	
506 - 12	701068.95	1090947.04	3	oplocení	
3	701063.16	1090935.73	3	oplocení	
7	701066.15	1090935.60	3	oplocení	
8	701069.45	1090921.69	3	bet. rampa	
9	701068.84	1090921.59	3	bet. rampa	
10	701068.86	1090920.96	3	bet. rampa	
14	701059.60	1090920.37	3	bet. rampa	

Zpřesnění geometrického a polohového určení pozemků podle § 50 odst. 1 písm. a) katastrálního zákona navržené v tomto geometrickém plánu lze v katastru nemovitostí provést jen na základě souhlasného prohlášení.

GEOMETRICKÝ PLÁN pro změnu hranic pozemků, průběh vlastníky zprávněné hranice pozemků	Geometrický plán overil autorizovaný zeměměřický inženýr:	Stejnopis overil autorizovaný zeměměřický inženýr:
	Jméno, příjmení: Ing. Lenka Slunečková	Jméno, příjmení:
	Číslo položky rejstříku autorizovaných zeměměřických inženýrů: 2340	Číslo položky rejstříku autorizovaných zeměměřických inženýrů:
	Dne: 10.6.2025 Číslo: 80/2025	Dne: Číslo:
	Náležitostí a přesností odpovídá právním předpisům.	Tento stejnopis odpovídá geometrickému plánu v elektronické podobě uloženému v dokumentaci katastrálního úřadu.
Vyhotovitel: Josef Slunečko Jana Masaryka 1300 Vlašim 258 01	Katastrální úřad souhlasí s očíslováním parcel.	Overení stejnopisu geometrického plánu v listinné podobě.
Číslo plánu: 513-43/2025		
Okres: Benešov		
Obec: Hulice		
Kat. území: Hulice		
Mapový list: Vlašim 0-5/23		
Dosavadním vlastníkům pozemků byla poskytnuta možnost seznámit se v terénu s průběhem navrhovaných nových hranic které byly označeny předepsaným způsobem: oplocením,rampou, zdí		