ÚZEMÍ	Rýzmburk		
POVRCH ÚZEMÍ	pole	místní komunikace	
PARCELNÍ ČÍSLO	725/34	1807/2	1807/14	1811/2

podzemní el.kabely NN
163 m

Podélný profil vodovodu – lokalita Rýzmburk

MĚŘÍTKO 1:500 / 1:100

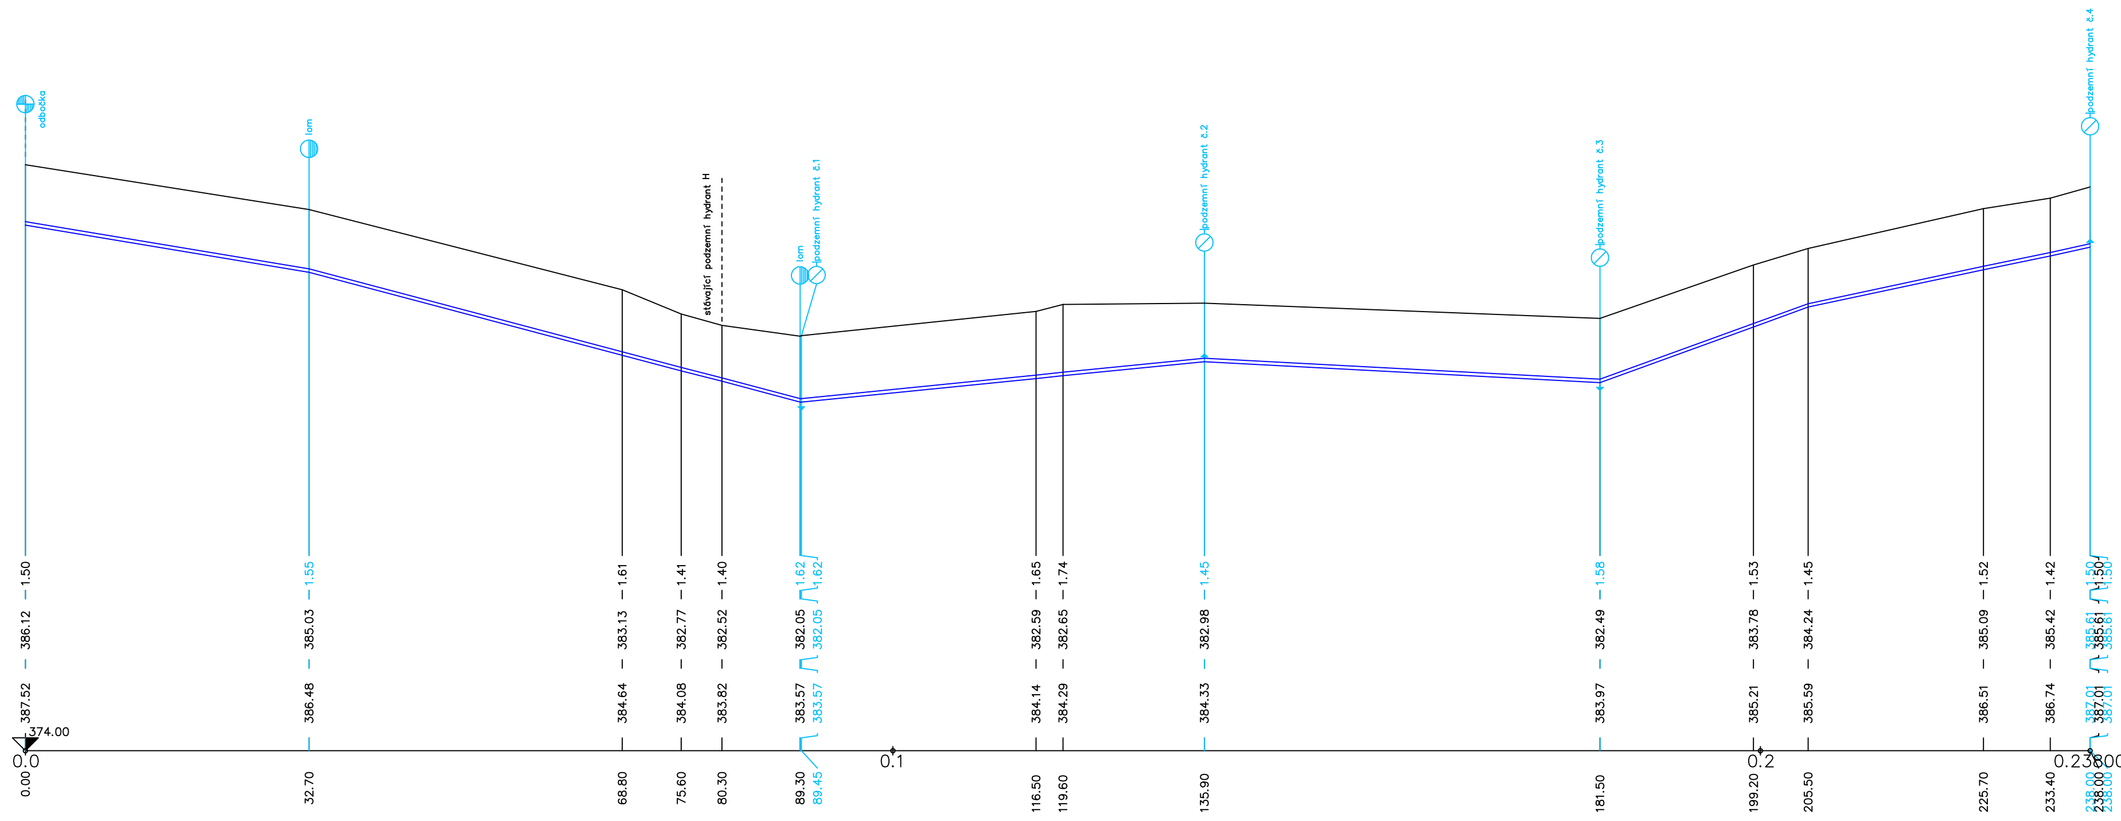

| | | |