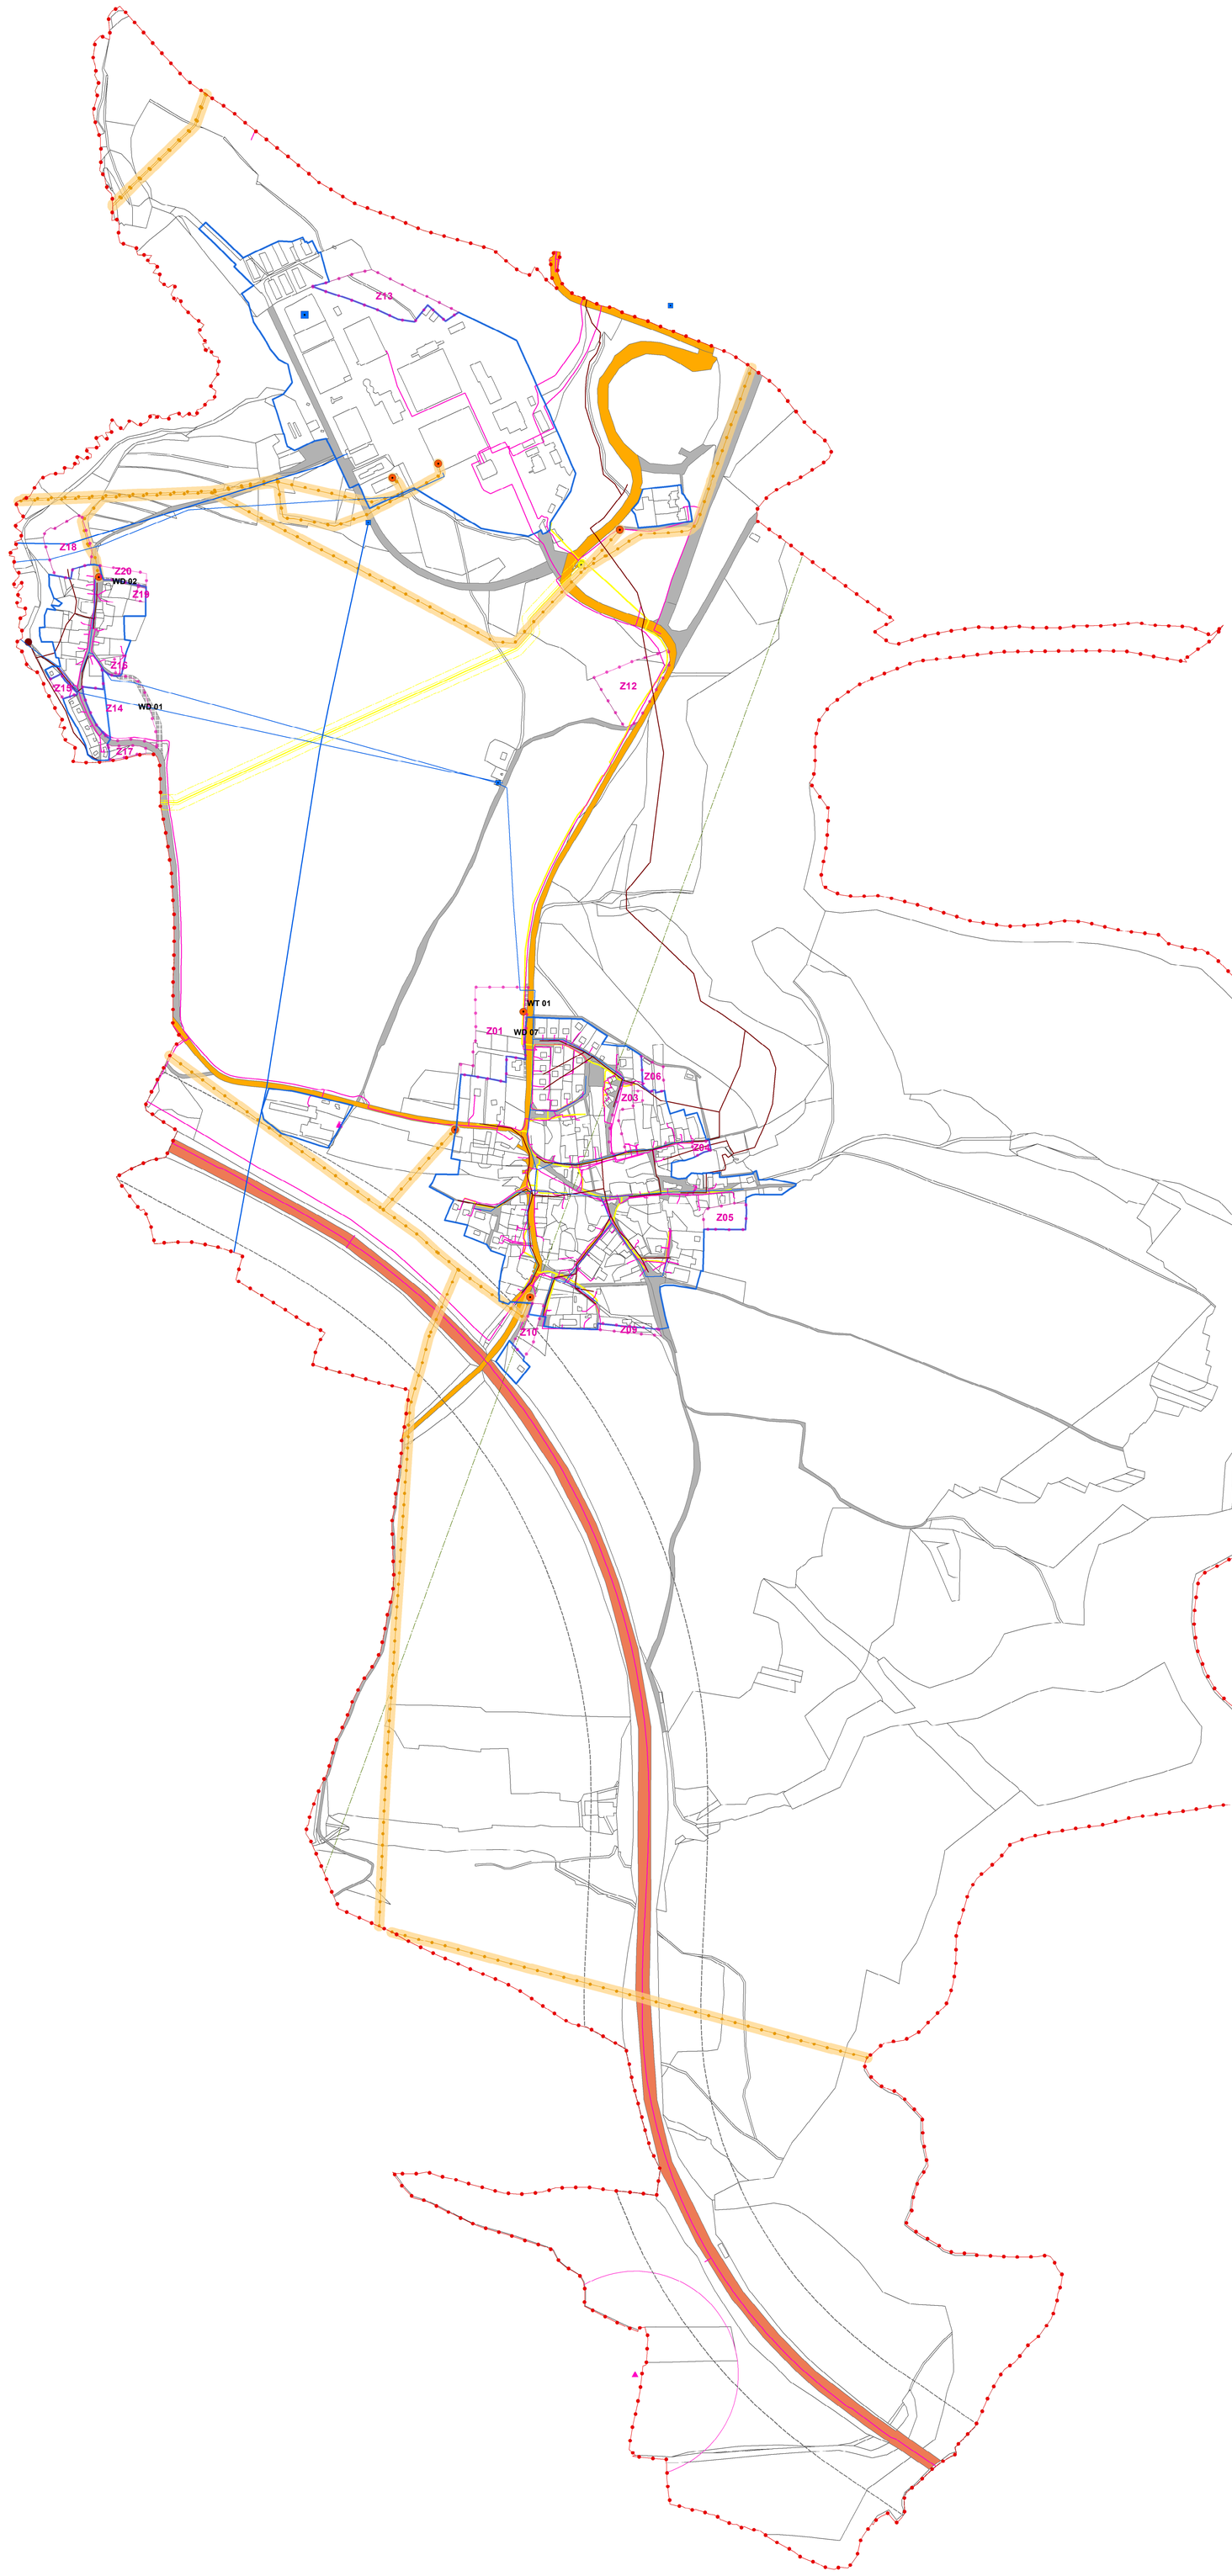

Legenda

Hranice řešeného území
Hranice zastavěného území k 1.10.2015
Zx Zastavitelné plochy

Technická infrastruktura

Stav	Návrh	
		Vodojem
		Čerpací stanice - vodovodu
		Dálkový vodovod
		Vodovod Hulice
		COV
		Splašková kanalizace
	WT	Elektrické stanice
		Elektrické vedení
		Ochrané pásmo elektrického vedení
		Komunikační zařízení
		Komunikační vedení
		Ochranné pásmo komunkačního zařízení
		Regulační stanice plynu
		Plynovod - středotlak
		Plynovod - vysokotlak
		Ochranné pásmo plynovodu
		Bezpečnostní pásmo plynovodu

Dopravní infrastruktura

Stav	Návrh	
		Letecký koridor
		Dálnice
		Silnice III. třídy
		Místní komunikace

HULICE územní plán

Název výkresu: Koncepce dopravní a technické infrastruktury	Číslo výkresu: A3	Projektant: Ing. arch. Josef Buršík Škroupova 1520 258 01 Vlašim Autorizace ČKA 02 589
Pořizovatel: Městský úřad Vlašim	Měřítko: 1:5000	
Zadavatel: Obec Hulice	Číslo paré:	Datum zpracování: 06/2017