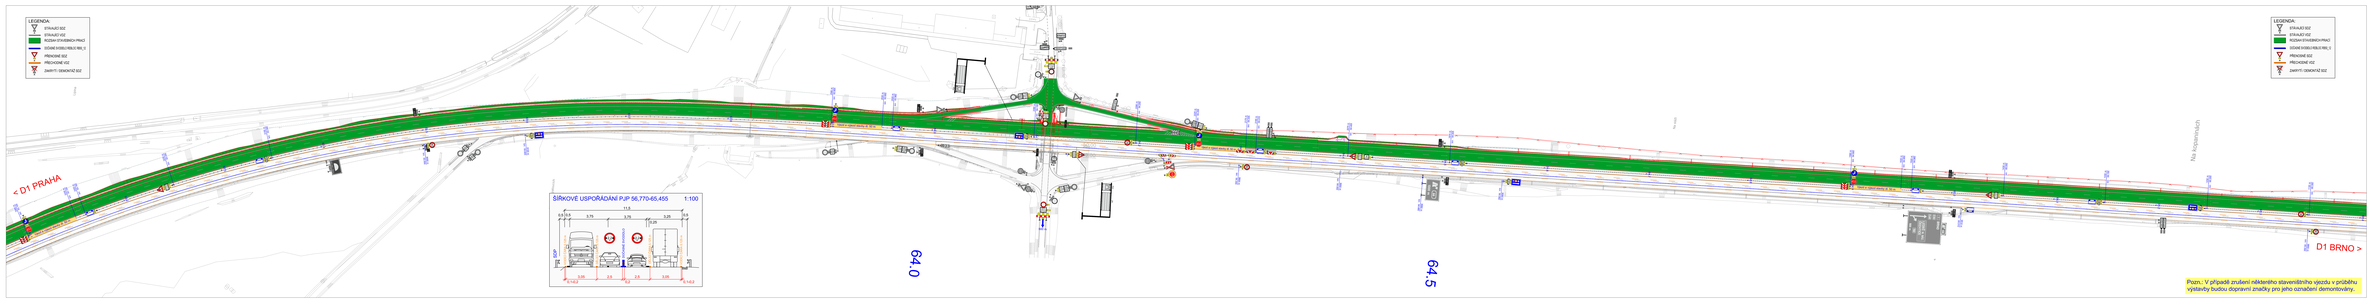

LEGENDA:

Plzeň - V případě zrušení některého stavebního výjezdu v průběhu výstavby budou dopravní značky pro jeho označení demontovány.

č.	text změny / odůvodnění	datum	podpis

Akce: stavby: D1 MODERNIZACE – ÚSEK 07, EXIT 56 SOUTOC – EXIT 66 LOKET

Číslo výkresu: SO 07-172.1


Na Pankráci 546/56, 140 00 Praha 4

Hlavní zhotovitel: Společnost "D1 – Úsek 07 EUROVIA CS + EUROVIA Beton"

EUROVIA CS, a.s.


Projektant: TUBES spol. s r. o.
Nad Zátiším 1417/2, 142 00 Praha 4
tel.: 244 461 111, fax: 244 461 100
e-mail: tubes@tubes.cz


Hl. inženýr projektu: Ing. Tomáš Tlapák
Autorizace ČKAIT

Vedoucí projektant: Ing. Petr Šindelář
Autorizace ČKAIT

Kontrolní inženýr: Ing. Tomáš Tlapák
Autorizace ČKAIT






Název: SO 07-172.1
DIO ETAPA 4

Měřítko: 1:1000

Formát: A1

Datum: 01/2021

Projekt: 1344

Číslo: 3.4

Revize:


Název: SITUACE DIO – ETAPA 4.A, 4.ČÁST