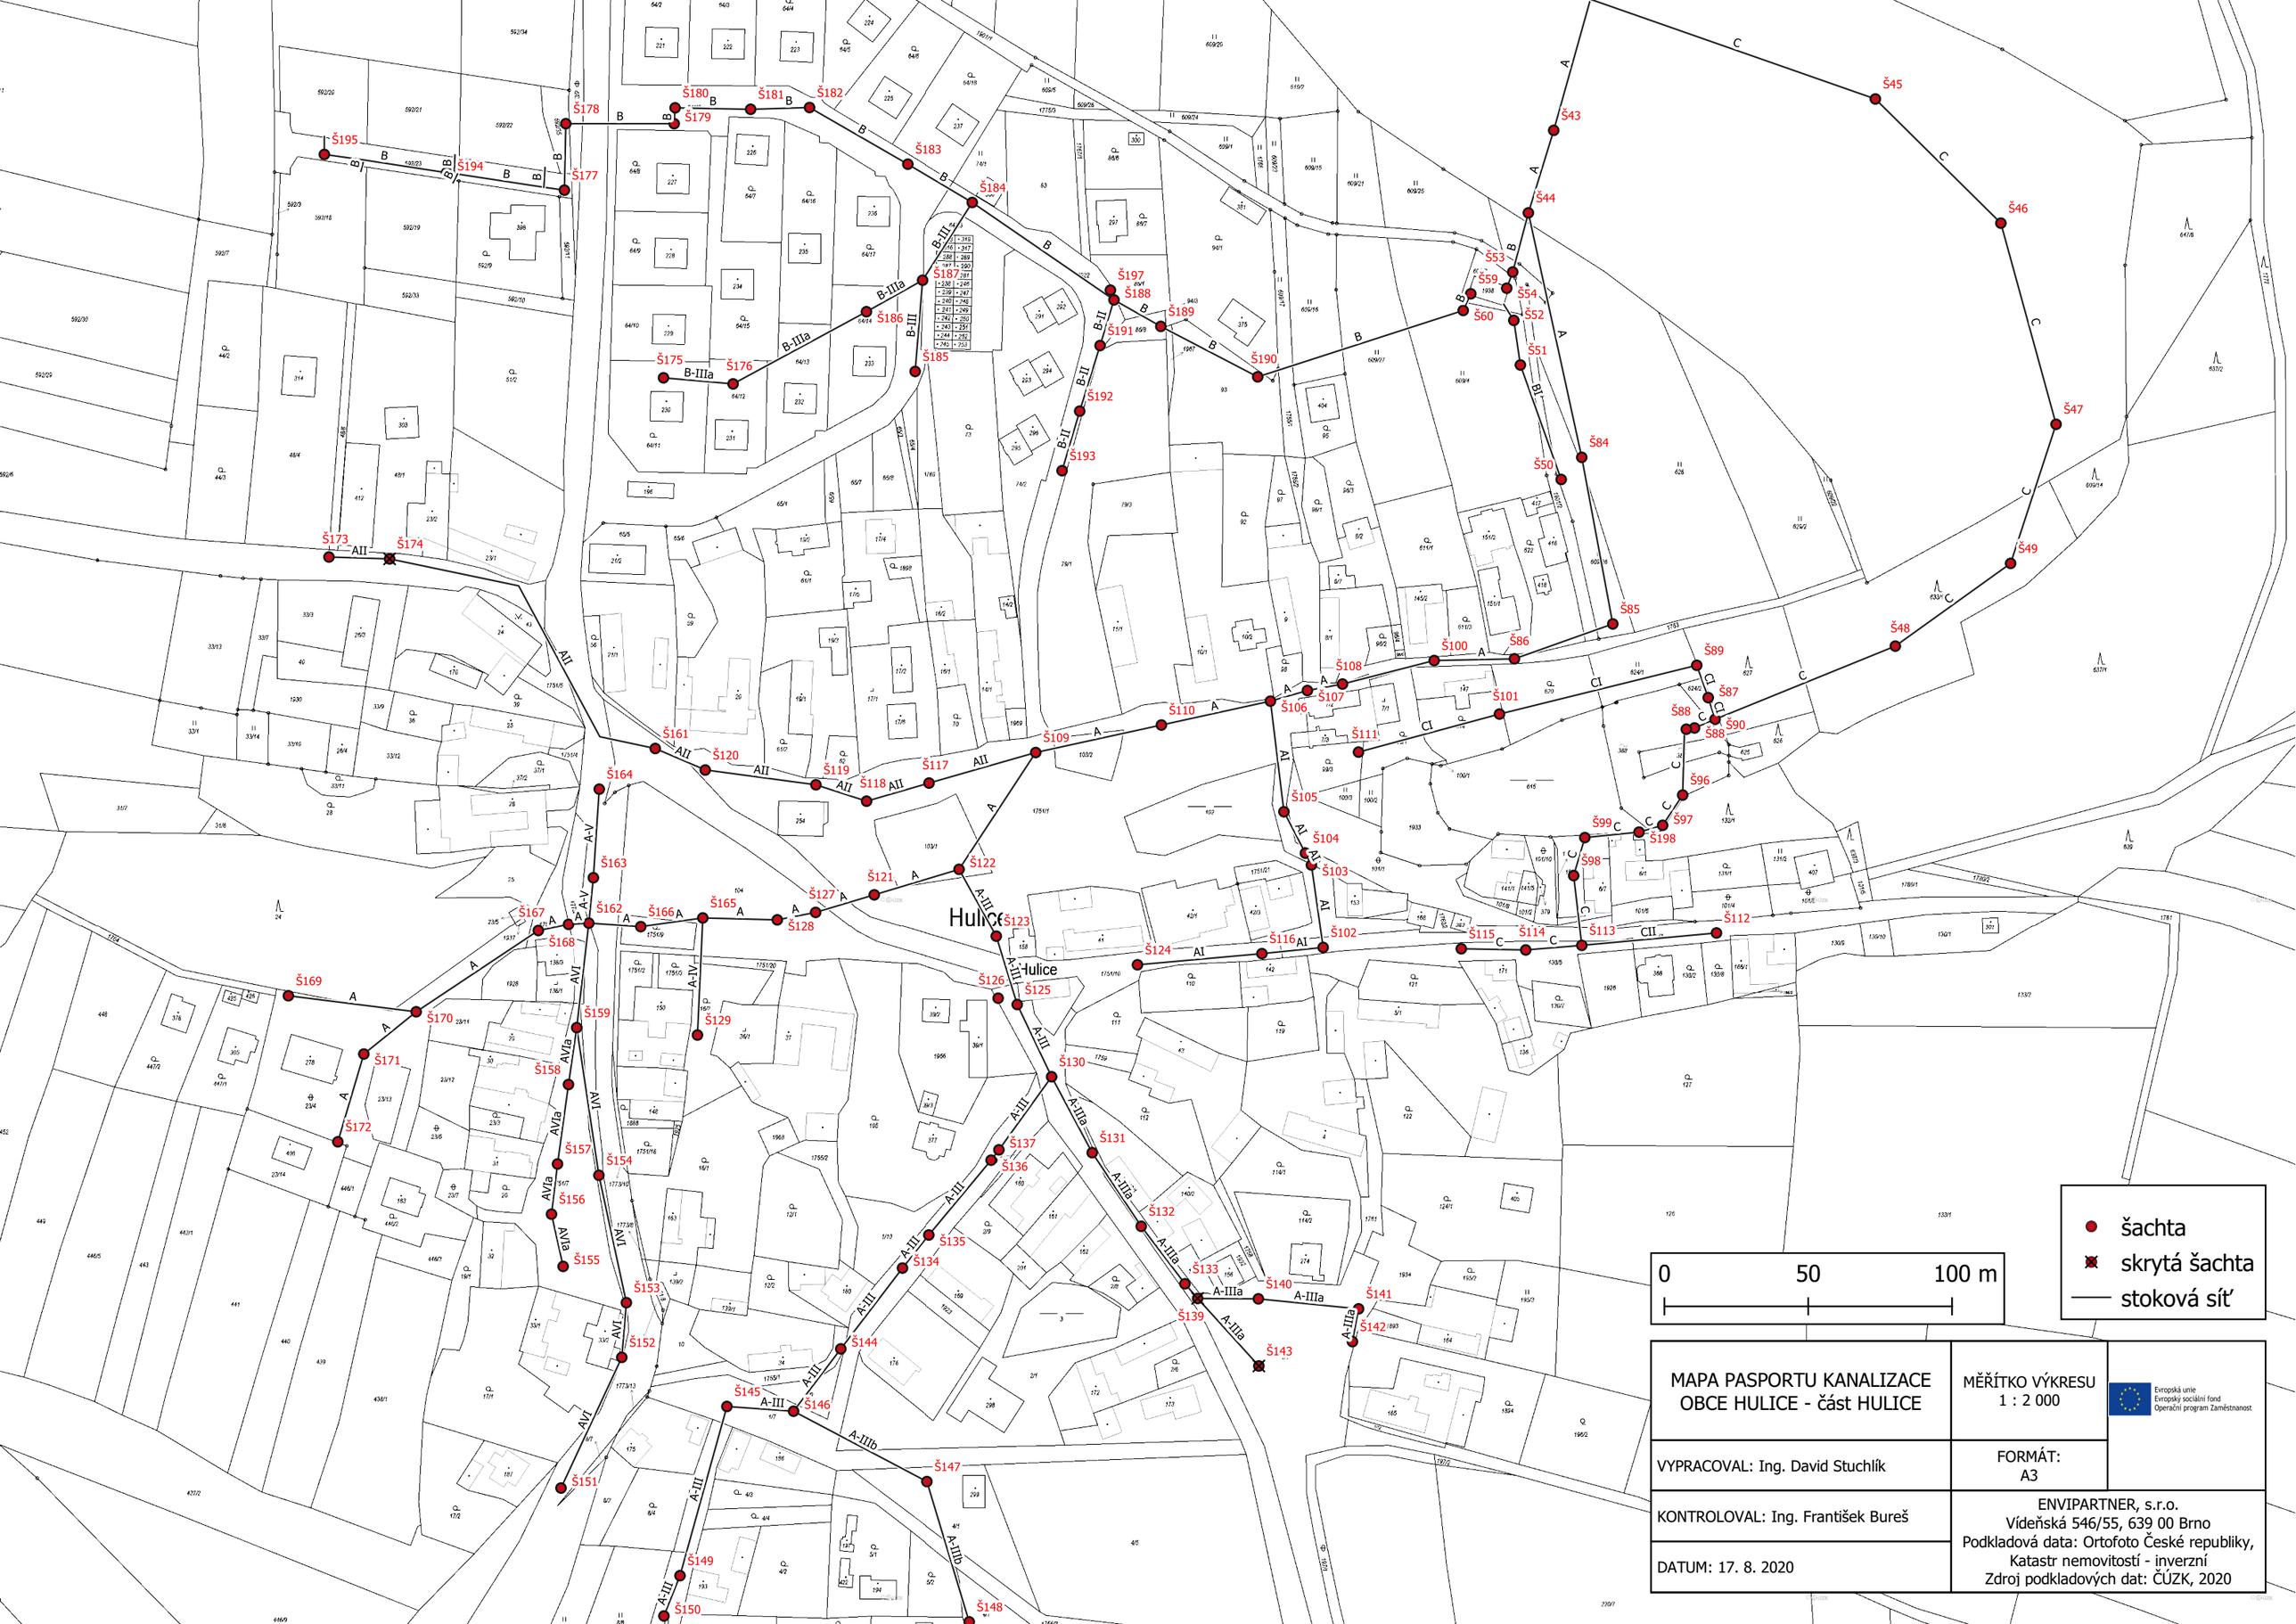

MAPA PASPORTU KANALIZACE OBCE HULICE - část HULICE	MĚŘÍTKO VÝKRESU 1 : 2 000	Evropská unie Evropský sociální fond Operační program Zaměstnanost
VYPRACOVAL: Ing. David Stuchlík	FORMÁT: A3	
KONTROLOVAL: Ing. František Bureš	ENVIPARTNER, s.r.o. Vídeňská 546/55, 639 00 Brno Podkladová data: Ortofoto České republiky, Katastr nemovitostí - inverzní Zdroj podkladových dat: ČÚZK, 2020	
DATUM: 17. 8. 2020		