





Podélný profil vodovodu—lokality Hulice
MĚŘÍTKO 1:500 / 1:100

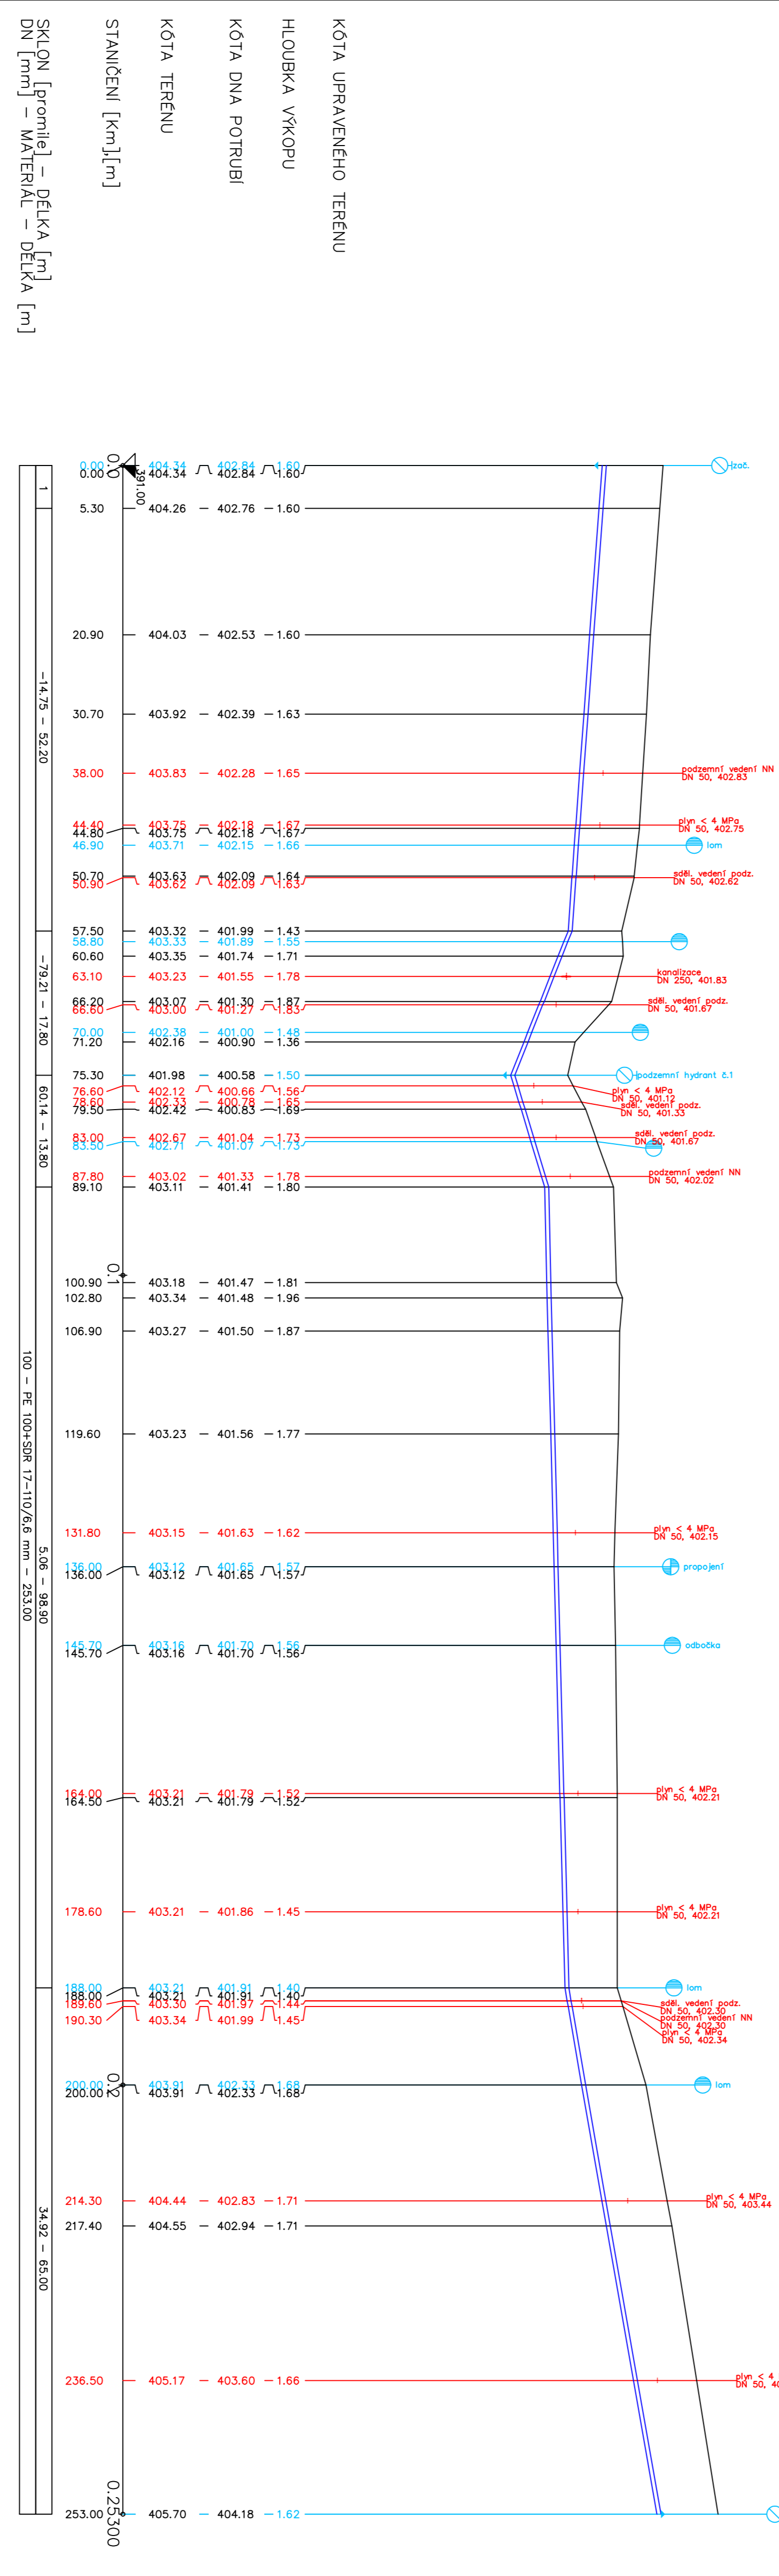

OP/PŘIHLÁŠENÍ	VYPRACOVAN	SPROJEKTOVATEL	V O D O M O N T
Investor :	Obec Hulice 33, 257 63 Hulice	datum :	4 x A4 XI/2019
Stavba :	Hulice Ryzmburk—rekonstrukce vodovodu	číslo zak. v-24/2019	
Lokalita :	Hulice	stupeň :	DPS
Měřítko :	1 : 500	číslo výřezu :	6.