


### Legenda

- Hranice zastavěného území k 31.1.2022
- Zastavitelné plochy
- Hranice řešeného území

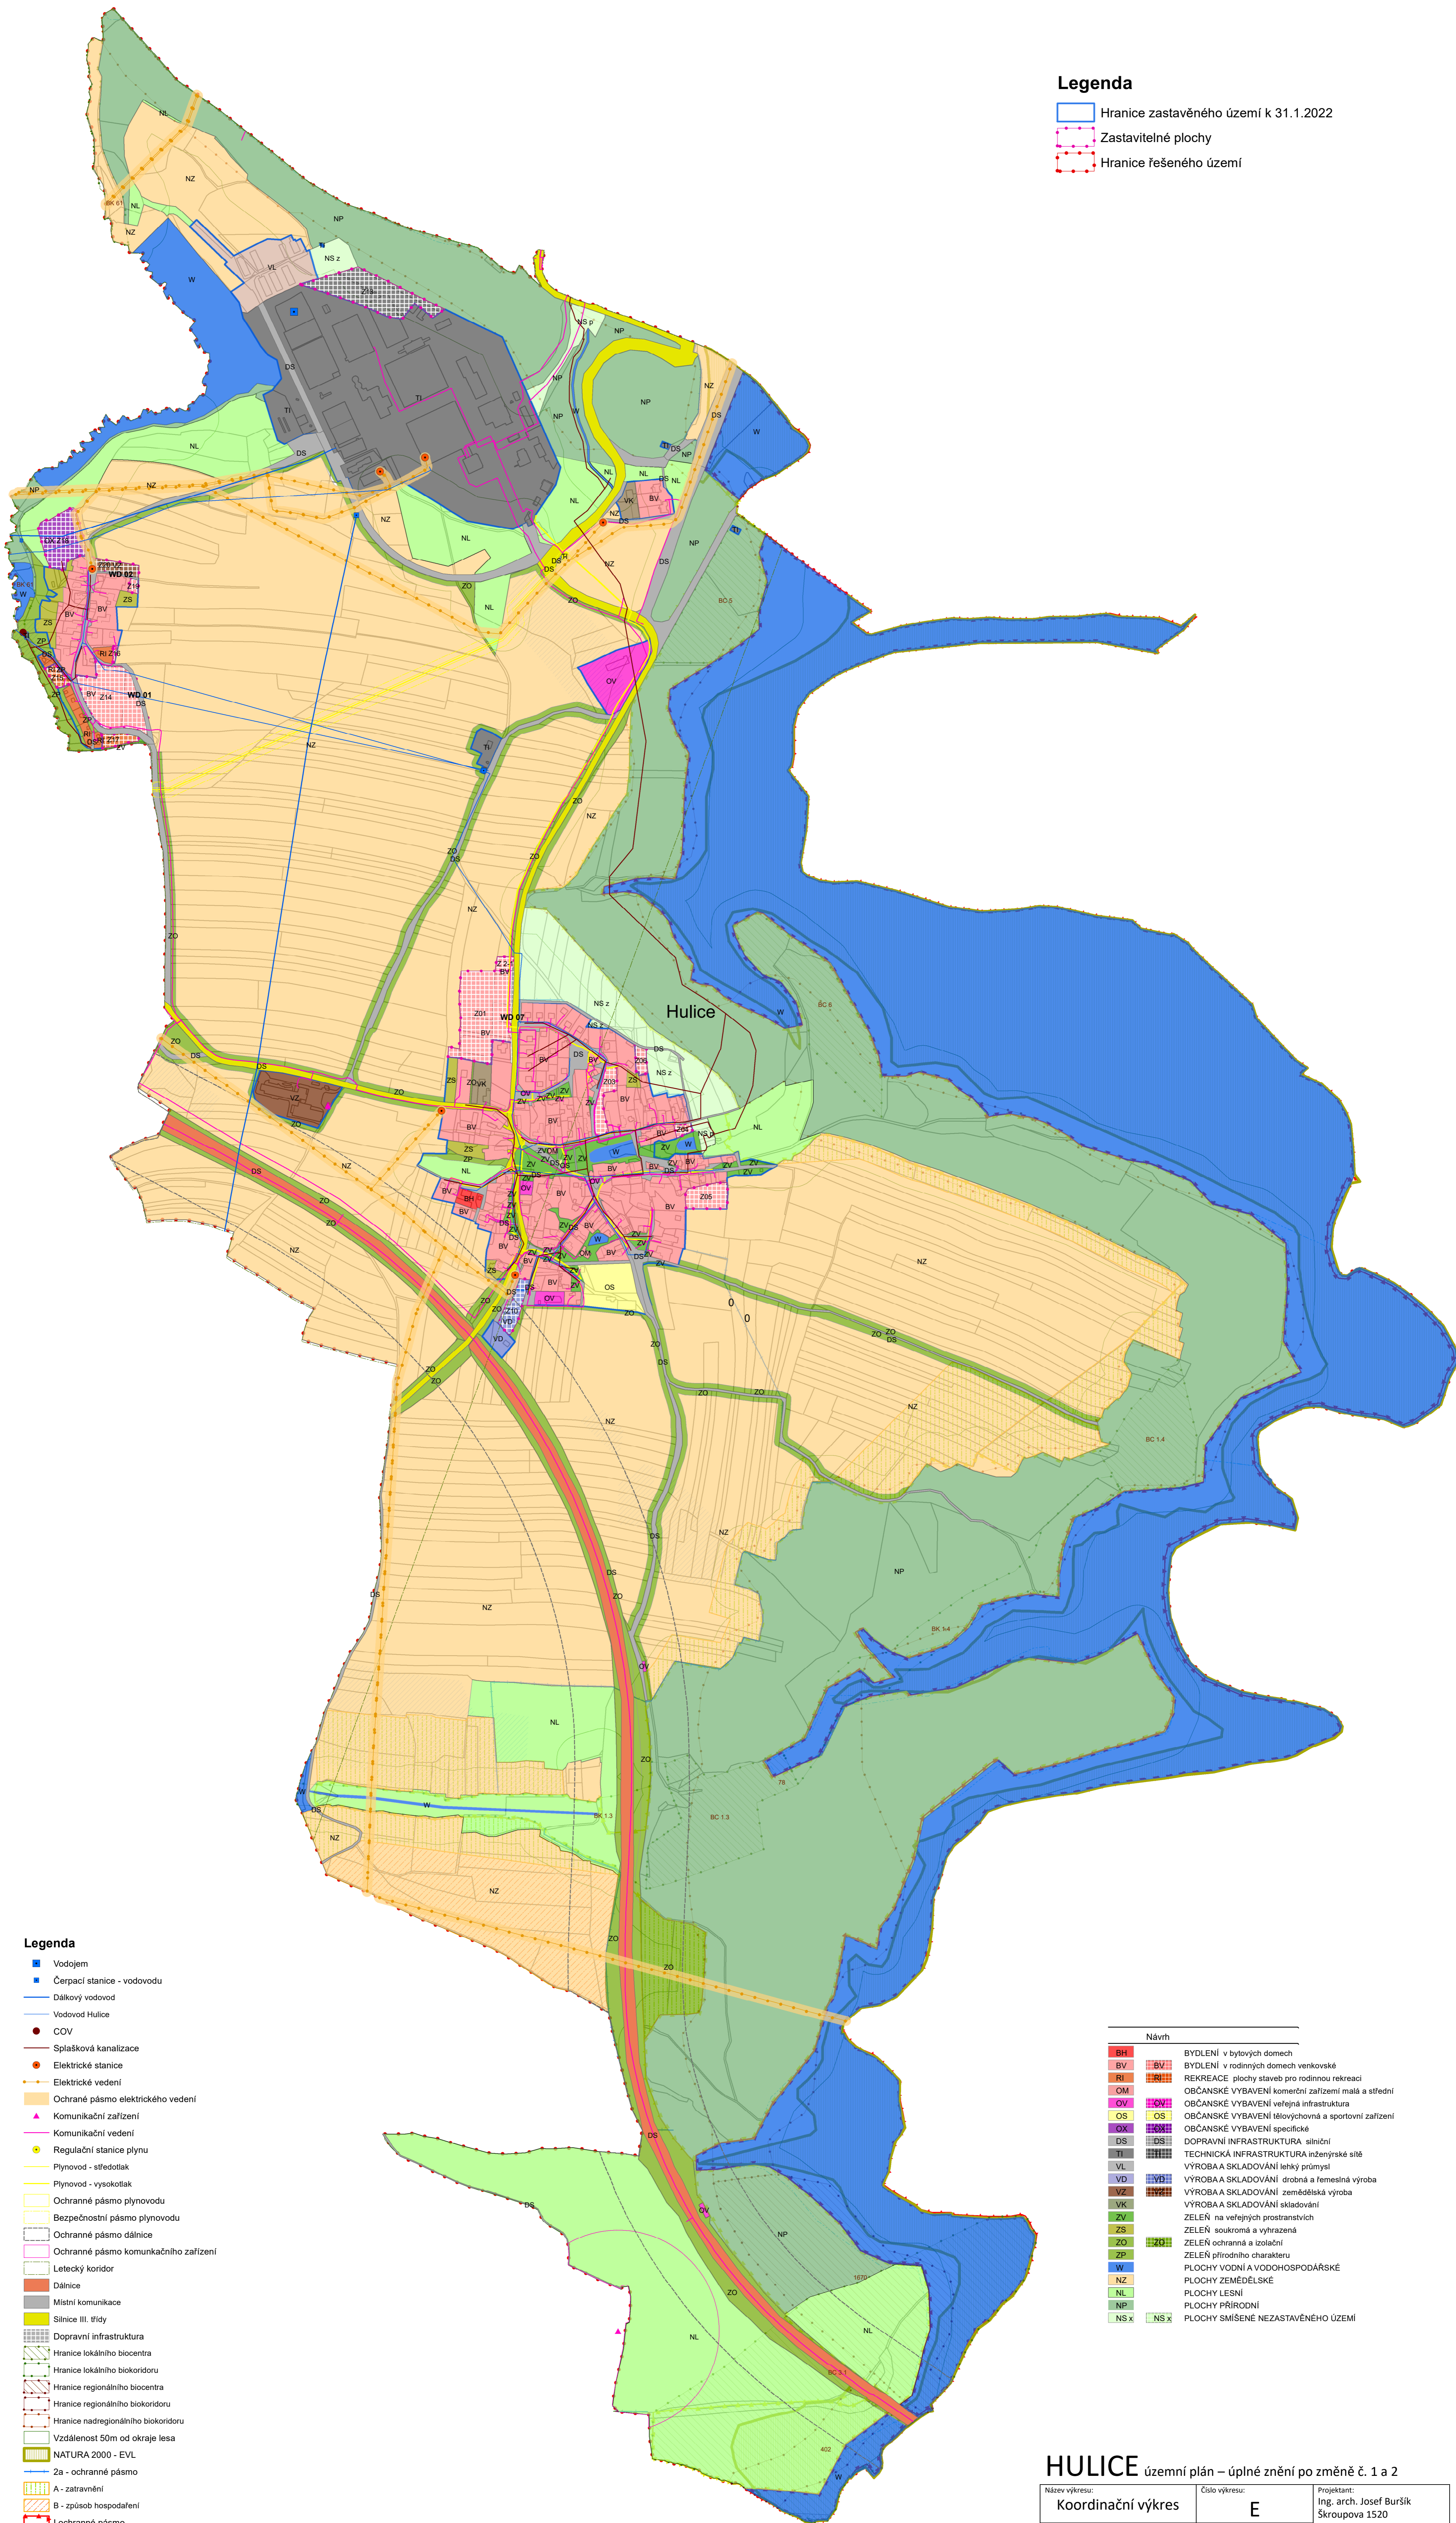

### Legenda

- Vodojem
- Čerpací stanice - vodovodu
- Dálkový vodovod
- Vodovod Hulice
- COV
- Splašková kanalizace
- Elektrické stanice
- Elektrické vedení
- Ochranné pásmo elektrického vedení
- ▲ Komunikační zařízení
- Komunikační vedení
- Regulační stanice plynu
- Plynovod - středotlak
- Plynovod - vysokotlak
- Ochranné pásmo plynovodu
- Bezpečnostní pásmo plynovodu
- Ochranné pásmo dálnice
- Ochranné pásmo komunikačního zařízení
- Letecký koridor
- Dálnice
- Místní komunikace
- Silnice III. třídy
- Dopravní infrastruktura
- Hranice lokálního biocentra
- Hranice lokálního biokoridoru
- Hranice regionálního biocentra
- Hranice regionálního biokoridoru
- Hranice nadregionálního biokoridoru
- Vzdálenost 50m od okraje lesa
- NATURA 2000 - EVL
- 2a - ochranné pásmo
- A - zatravnění
- B - způsob hospodaření
- I ochranné pásmo
- Zóna souvislé ochrany VZ
- Plochy meliorací
- Q100

### Návrh

- BH BYDLENÍ v bytových domech
- BV BYDLENÍ v rodinných domech venkovské
- RI REKREACE plochy staveb pro rodinnou rekreaci
- OM OBČANSKÉ VYBAVENÍ komerční zařízení malá a střední
- OV OBČANSKÉ VYBAVENÍ veřejná infrastruktura
- OS OBČANSKÉ VYBAVENÍ tělovýchovná a sportovní zařízení
- OX OBČANSKÉ VYBAVENÍ specifické
- DS DOPRAVNÍ INFRASTRUKTURA silniční
- TI TECHNICKÁ INFRASTRUKTURA inženýrské sítě
- VL VÝROBA A SKLADOVÁNÍ lehký průmysl
- VD VÝROBA A SKLADOVÁNÍ drobná a řemeslná výroba
- VZ VÝROBA A SKLADOVÁNÍ zemědělská výroba
- VK VÝROBA A SKLADOVÁNÍ skladování
- ZS ZELENĚ na veřejných prostranstvích
- ZO ZELENĚ ochranná a izolační
- ZP ZELENĚ přírodního charakteru
- W PLOCHY VODNÍ A VODOHOSPODÁŘSKÉ
- NZ PLOCHY ZEMĚDĚLSKÉ
- NL PLOCHY LESNÍ
- NP PLOCHY PŘÍRODNÍ
- NS x PLOCHY SMÍŠENÉ NEZASTAVĚNÉHO ÚZEMÍ

## HULICE územní plán – úplné znění po změně č. 1 a 2

Název výkresu: <b>Koordinační výkres</b>	Číslo výkresu: <b>E</b>	Projektant: Ing. arch. Josef Buršík Škroupova 1520 258 01 Vlašim
Pořizovatel: Městský úřad Vlašim	Měřítko: 1:5000	Autorizace ČKA 02 589
Zadávatel: Obec Hulice	Číslo paré:	Datum zpracování: 12/2023