
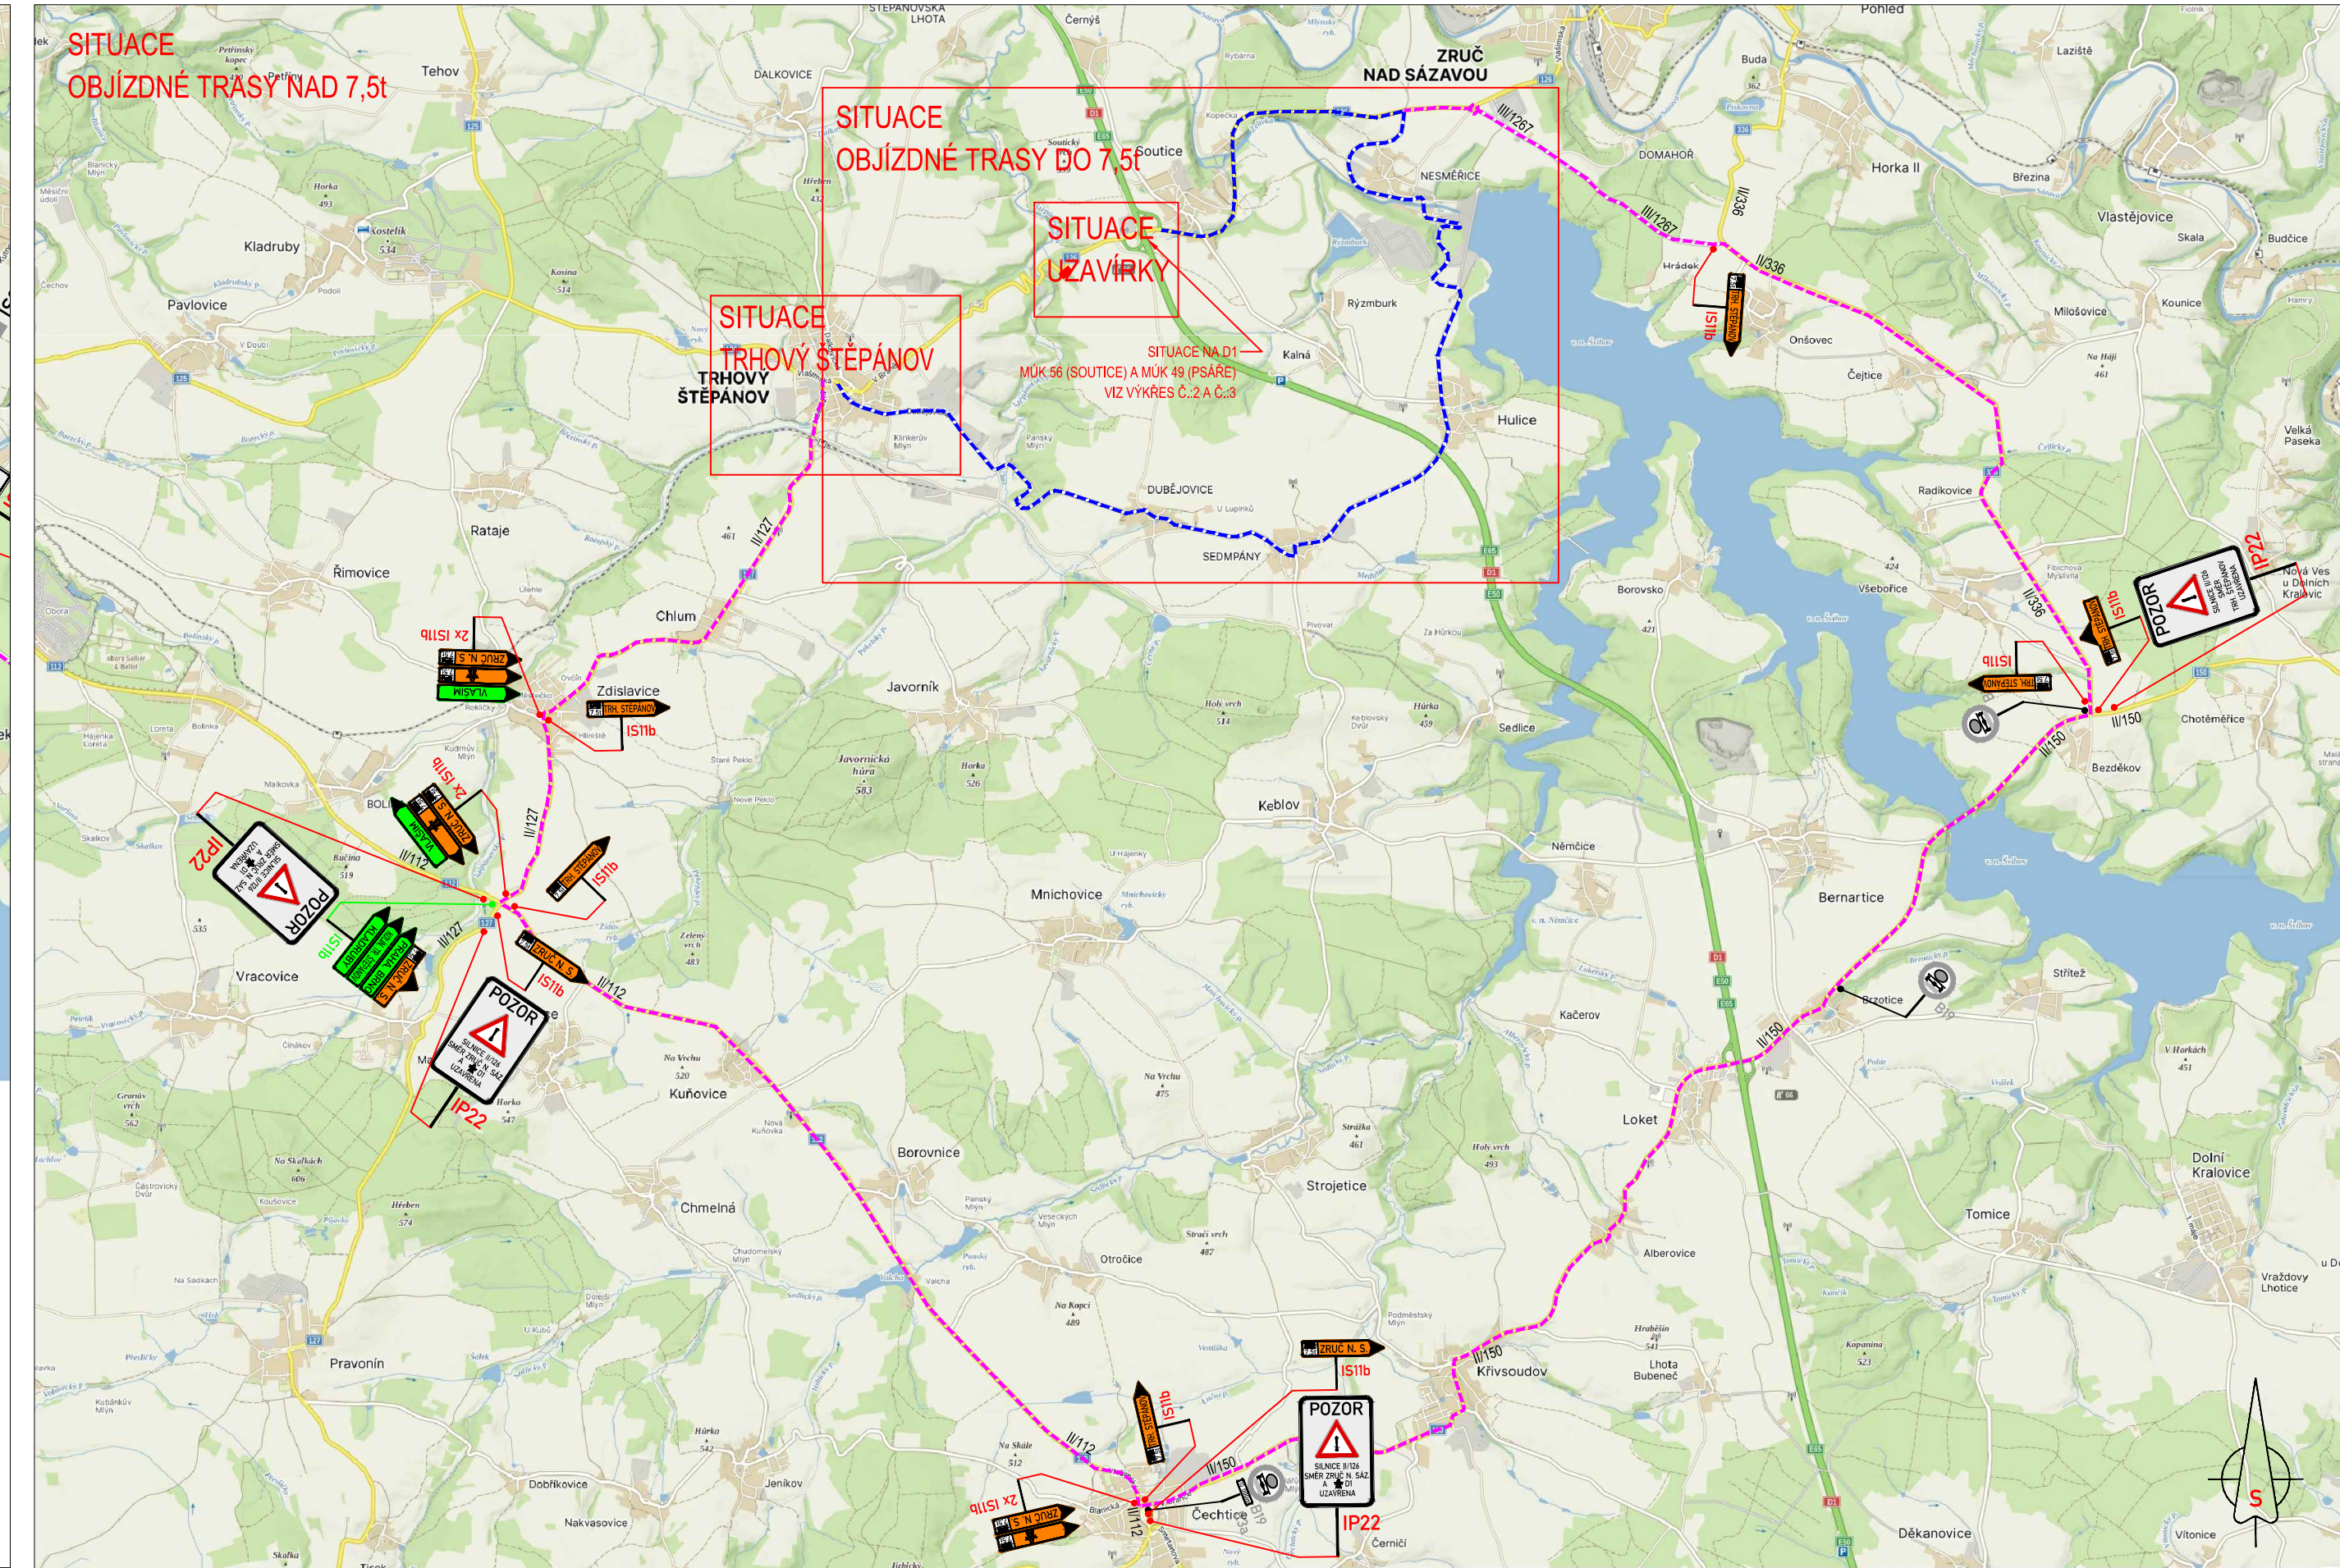
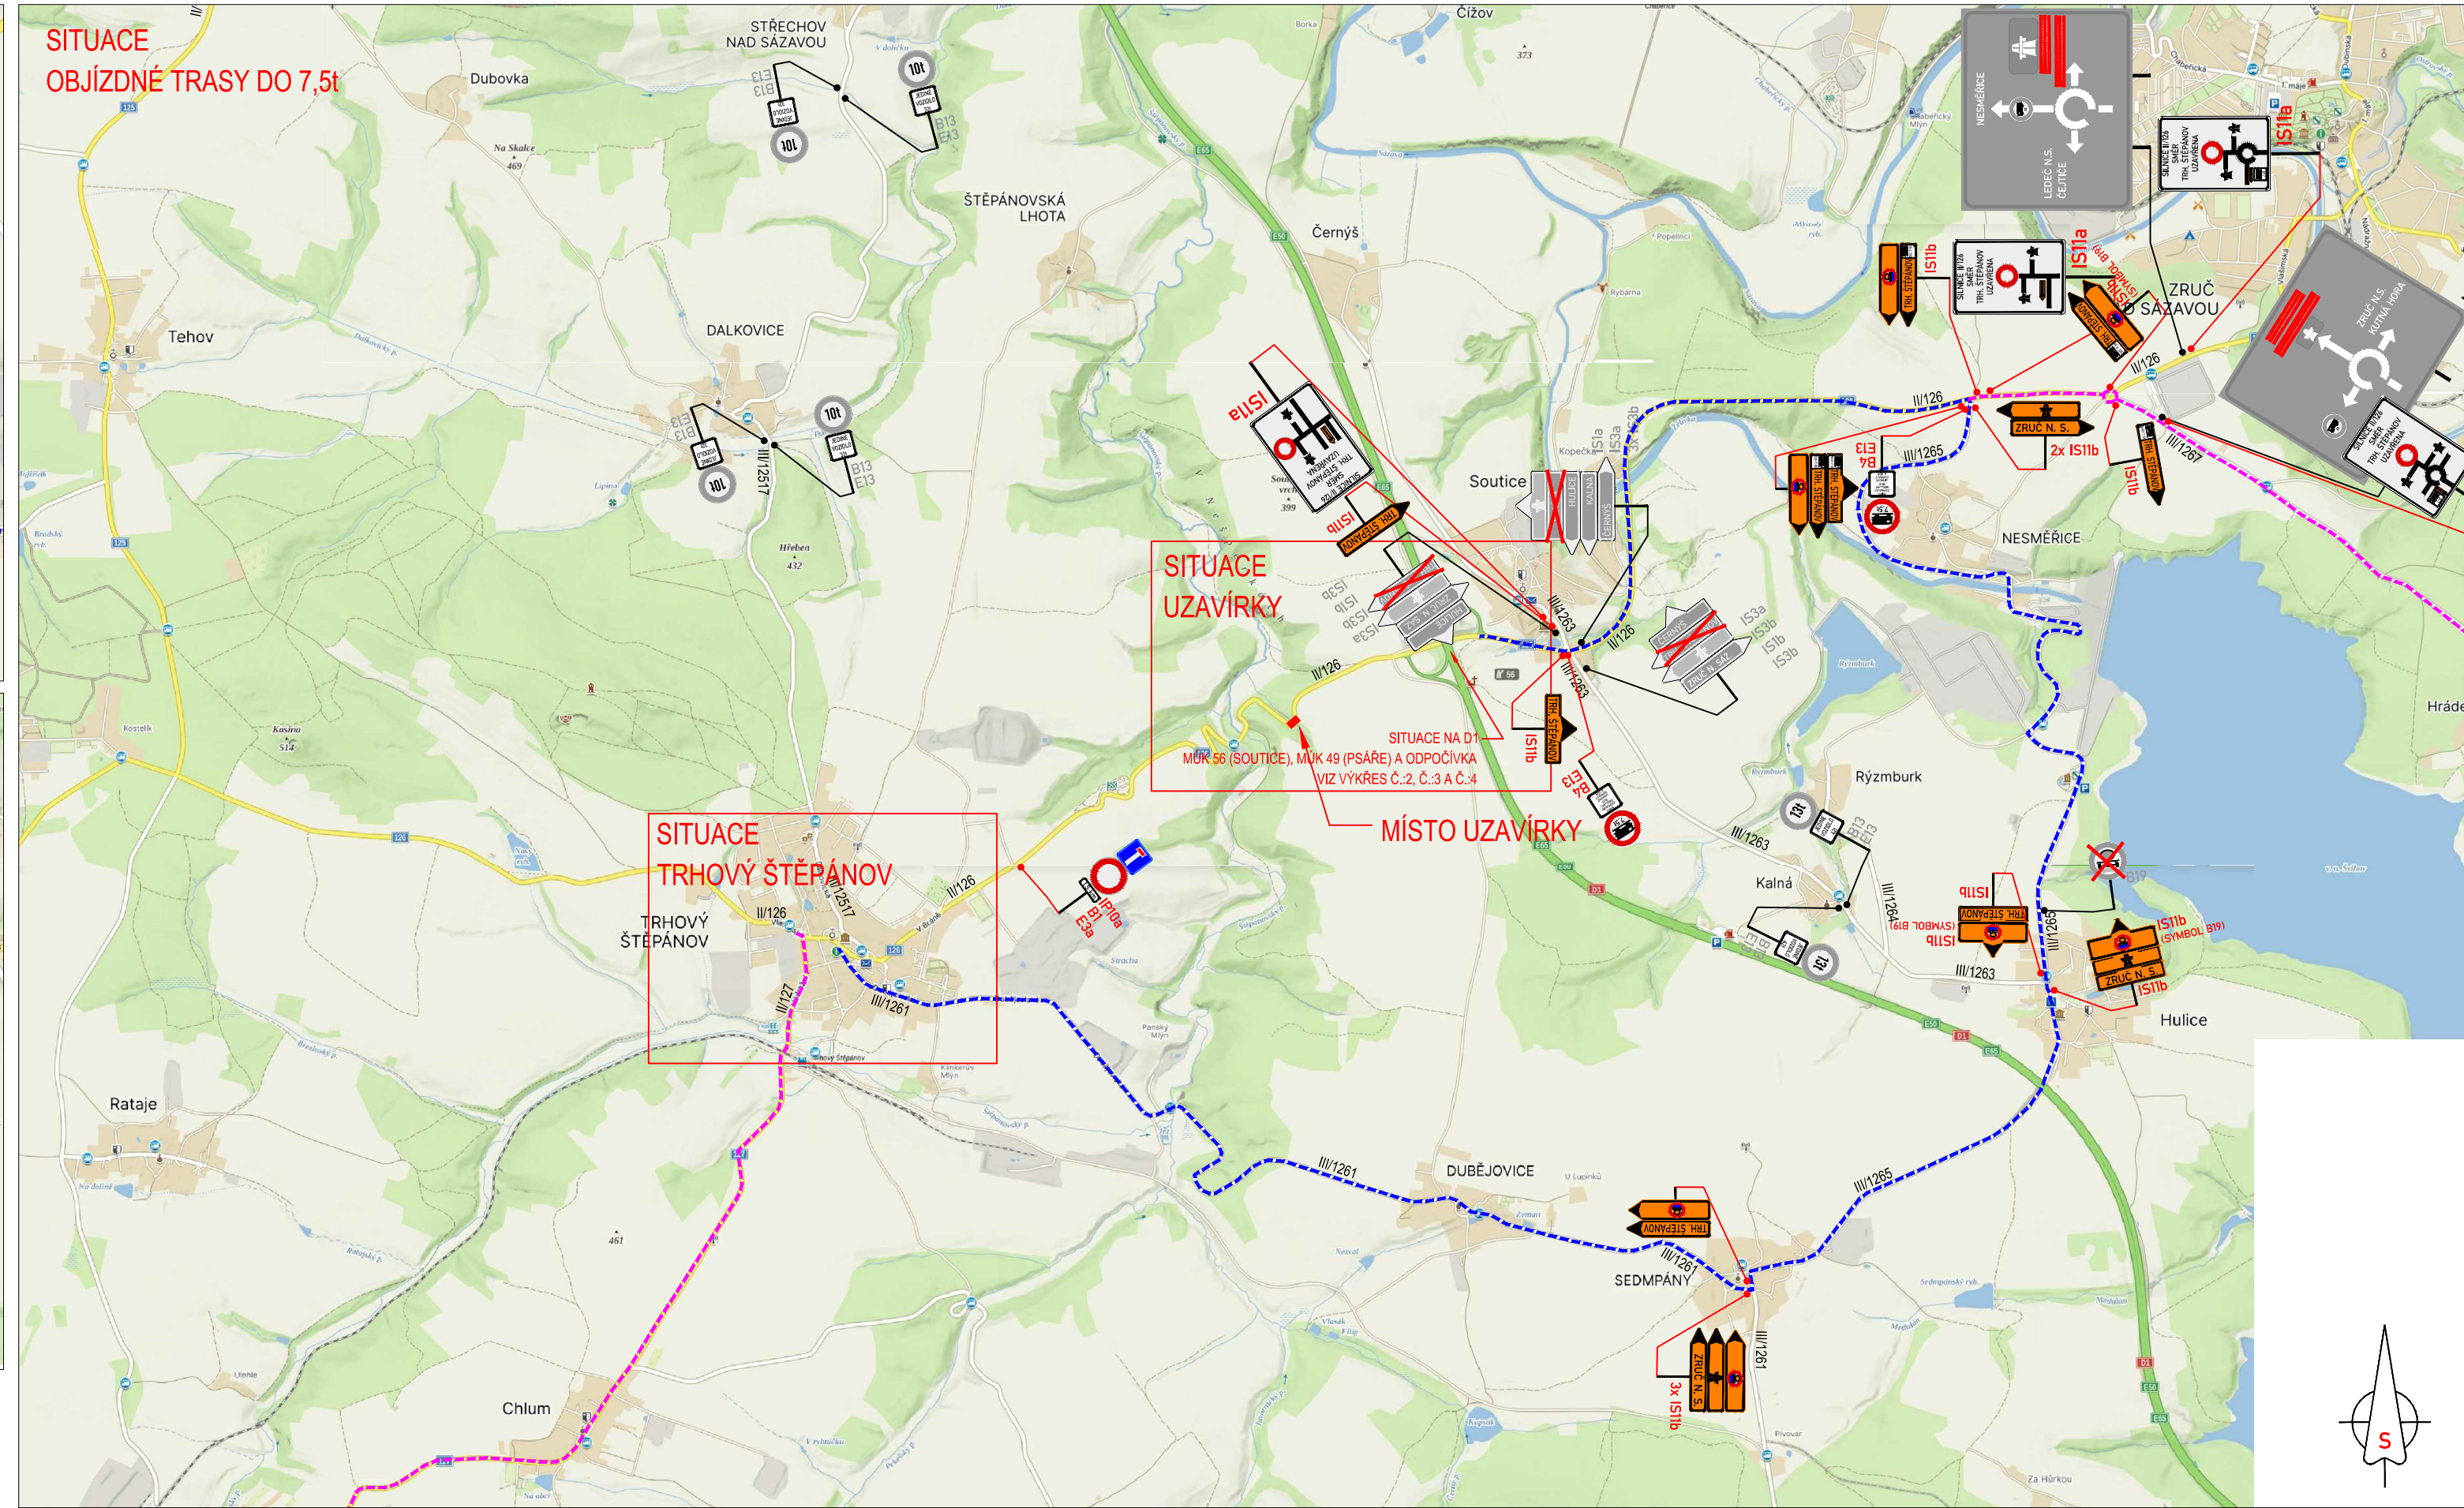
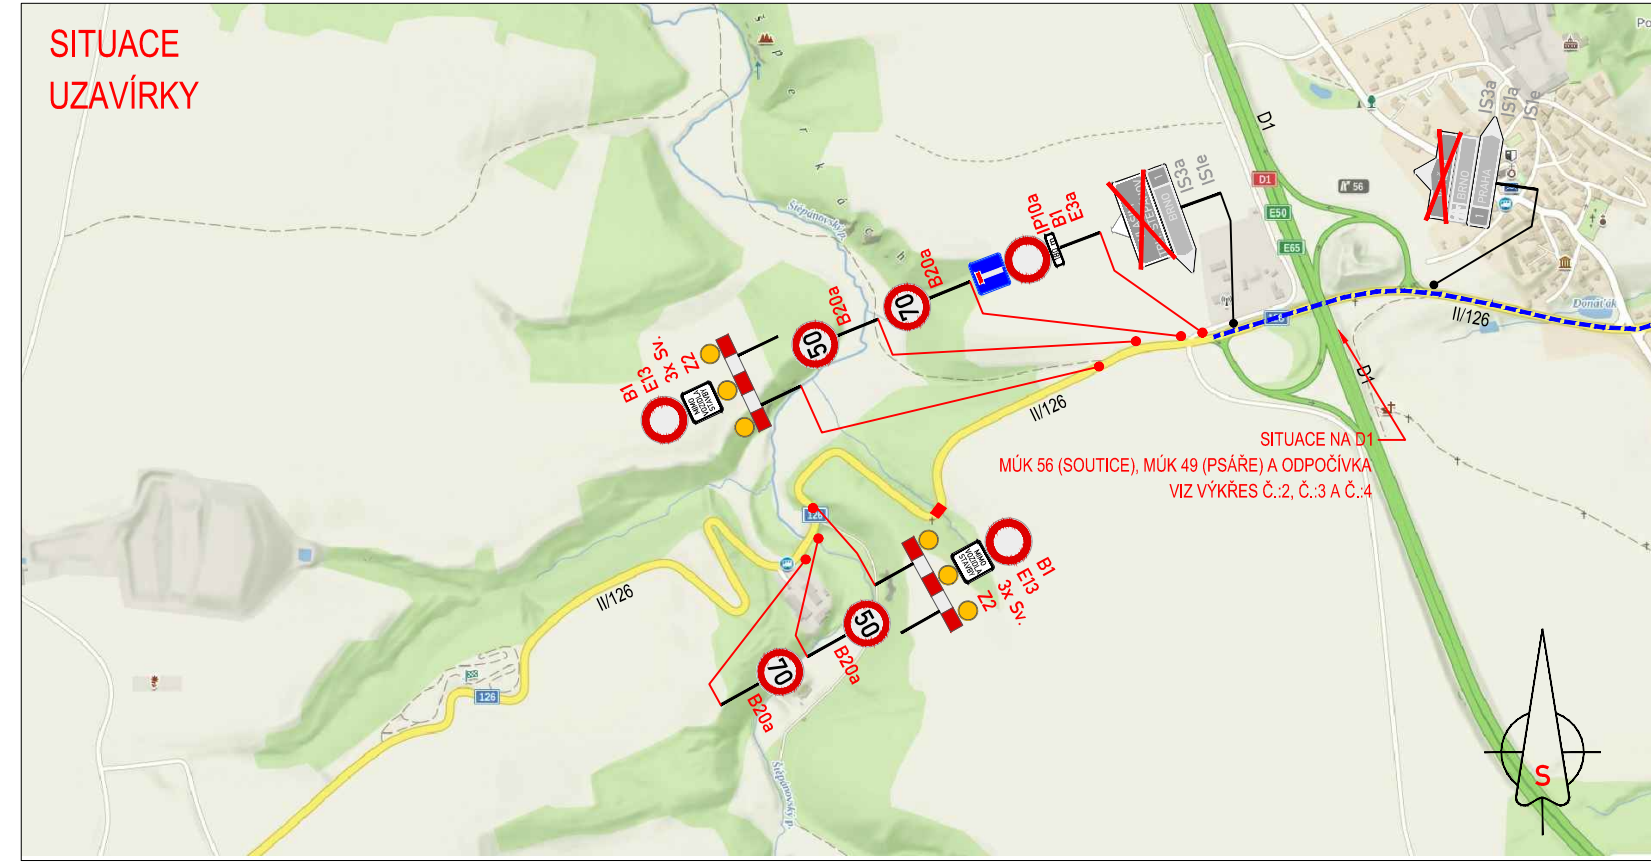


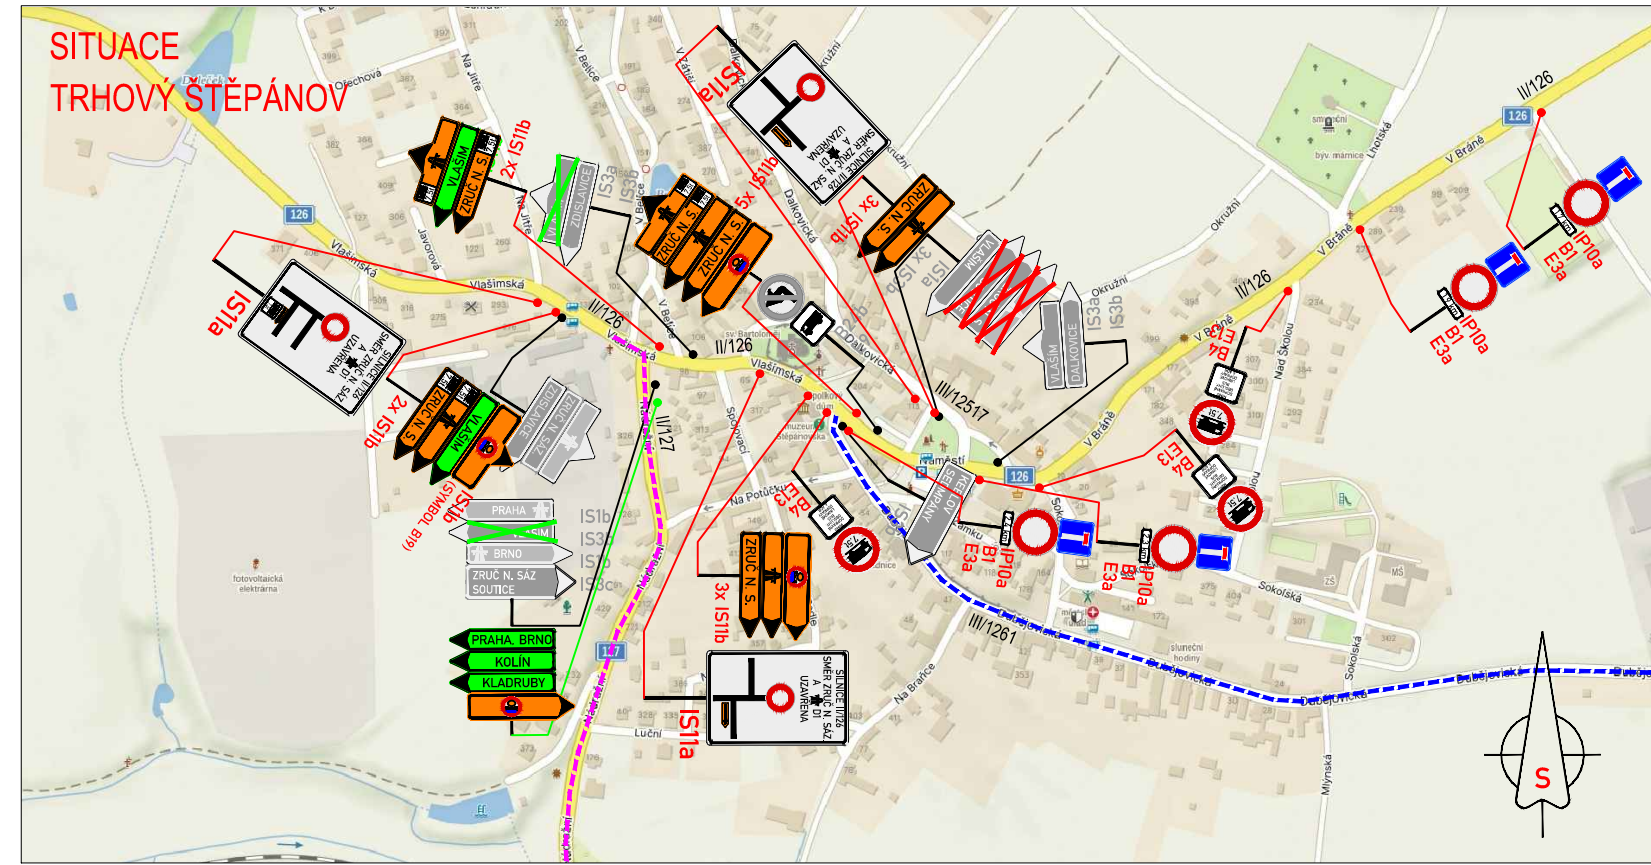

LEGENDA:


	PŘECHODNÉ DOPRAVNÍ ZNAČENÍ		PRACOVNÍ MÍSTO
	STÁVAJÍCÍ DOPRAVNÍ ZNAČENÍ		OBJÍZDNÁ TRASA DO 7,5t
	STÁVAJÍCÍ DOPRAVNÍ ZNAČENÍ DOČASNĚ ZRUŠENÉ		OBJÍZDNÁ TRASA NAD 7,5t
	PŘECHODNÉ DOPRAVNÍ ZNAČENÍ V RÁMCI JINÉ STAVBY		TEXT DODATKOVÉ TABULKY
	STÁVAJÍCÍ DOPRAVNÍ ZNAČENÍ		
	STÁVAJÍCÍ DOPRAVNÍ ZNAČENÍ DOČASNĚ ZRUŠENÉ V RÁMCI JINÉ STAVBY		

POZNÁMKA:

- Umístění přechodného dopravního značení dle "PŘÍRUČKA PRO OZNAČOVÁNÍ PRACOVNÍCH MÍST NA DÁLNICÍCH A SILNICÍCH"

- Stávající dopravní značení v rozporu s přechodnou úpravou provozu bude zneplatněno skřítnutím (magnetickou páskou) nebo zakryto.

DALSIKO s.r.o. – VRAHOVICKÁ 4251/18, 796 01 PROSTĚJOV, TELEFON: 725 120 324, INFO@DALSIKO.CZ, WWW.DALSIKO.CZ		Zhotovitel:	
Vypracoval: Petr BEDNÁŘ – ML	Zodpovědný projektant: Petr BEDNÁŘ – ML	Vedoucí střediska: Radek BEDNÁŘ	
podpis:	podpis:	podpis:	
Technická kontrola: Radek BEDNÁŘ	Vedoucí projektant: Radek BEDNÁŘ	podpis:	
podpis:	podpis:		
Místo: SOUTICE		Formát: 297x1300	
Akce: II/126 SOUTICE - REKONSTRUKCE PROPUSTKY		Datum: 17.10.2025	
Obsah: PŘECHODNÁ ÚPRAVA PROVOZU		Číslo přílohy: 1	

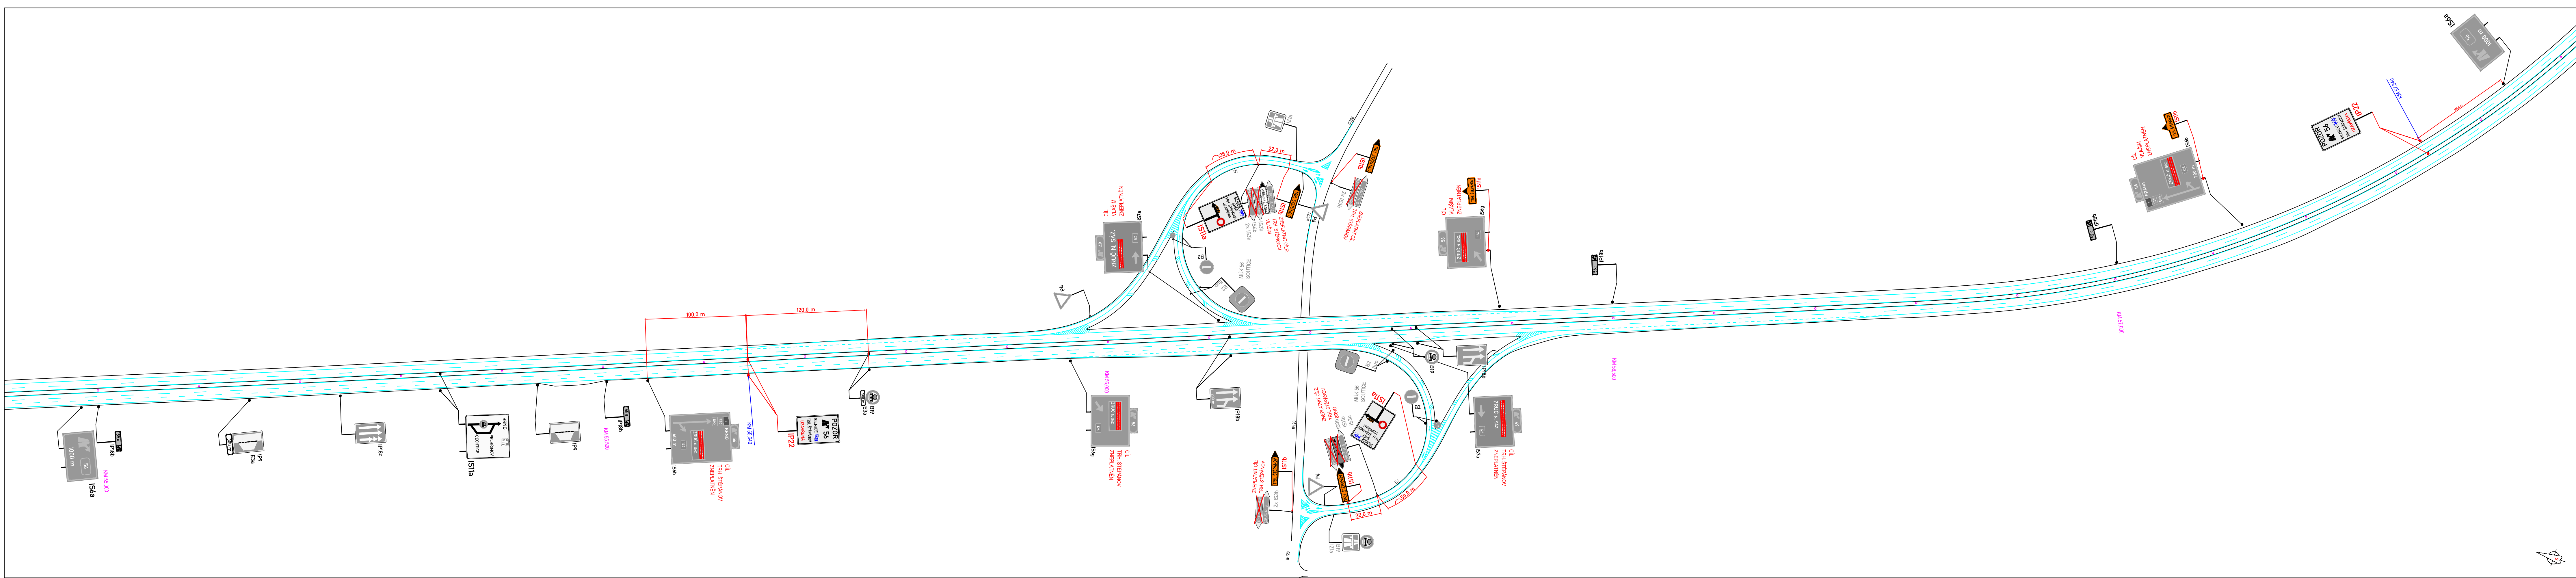


LEGENDA:

	PŘECHODNÉ DOPRAVNÍ ZNAČENÍ		PRACOVNÍ MÍSTO
	STÁVAJÍCÍ DOPRAVNÍ ZNAČENÍ		OBJÍZDNÁ TRASA DO 7,5t BUS A ADR
	STÁVAJÍCÍ DOPRAVNÍ ZNAČENÍ DOČASNĚ ZRUŠENÉ		OBJÍZDNÁ TRASA NAD 7,5t
	PŘECHODNÉ DOPRAVNÍ ZNAČENÍ V RÁMCI JINÉ STAVBY		MIMO VOZIDLA STAVBY TEXT DODATKOVÉ TABULKY
	STÁVAJÍCÍ DOPRAVNÍ ZNAČENÍ		
	STÁVAJÍCÍ DOPRAVNÍ ZNAČENÍ DOČASNĚ ZRUŠENÉ V RÁMCI JINÉ STAVBY		

POZNÁMKA:
- Umístění přechodného dopravního značení dle "PŘÍRUČKA PRO OZNAČOVÁNÍ PRACOVNÍCH MÍST NA DÁLNICÍCH A SILNICÍCH"
- Stávající dopravní značení v rozporu s přechodnou úpravou provozu bude zneplatněno skřítnutím (magnetickou páskou) nebo zakryto.

DALSIKO s.r.o. – VRAHOVICKÁ 4251/18, 796 01 PROSEJOV, TELEFON: 725 120 324, INFO@DALSIKO.CZ, WWW.DALSIKO.CZ			
Vypracoval: Petr BEDNÁŘ – ML. podpis:	Zodpovědný projektant: Petr BEDNÁŘ – ML. podpis:	Vedoucí střediska: Radek BEDNÁŘ mob: 725 120 324 podpis:	Zhotovitel: DALSIKO s.r.o., VRAHOVICKÁ 18, 796 01 PROSEJOV
Technická kontrola: Radek BEDNÁŘ podpis:		Vedoucí projektanta: Radek BEDNÁŘ podpis:	
Místo: SOUTICE		Formát: 297x1450	Číslo přílohy: 2
Akce: II/126 SOUTICE - REKONSTRUKCE PROPUSTKY SITUACE D1 - MŮK 56 (SOUTICE)		Datum: 17.10.2025	
Obsah: PŘECHODNÁ ÚPRAVA PROVOZU			

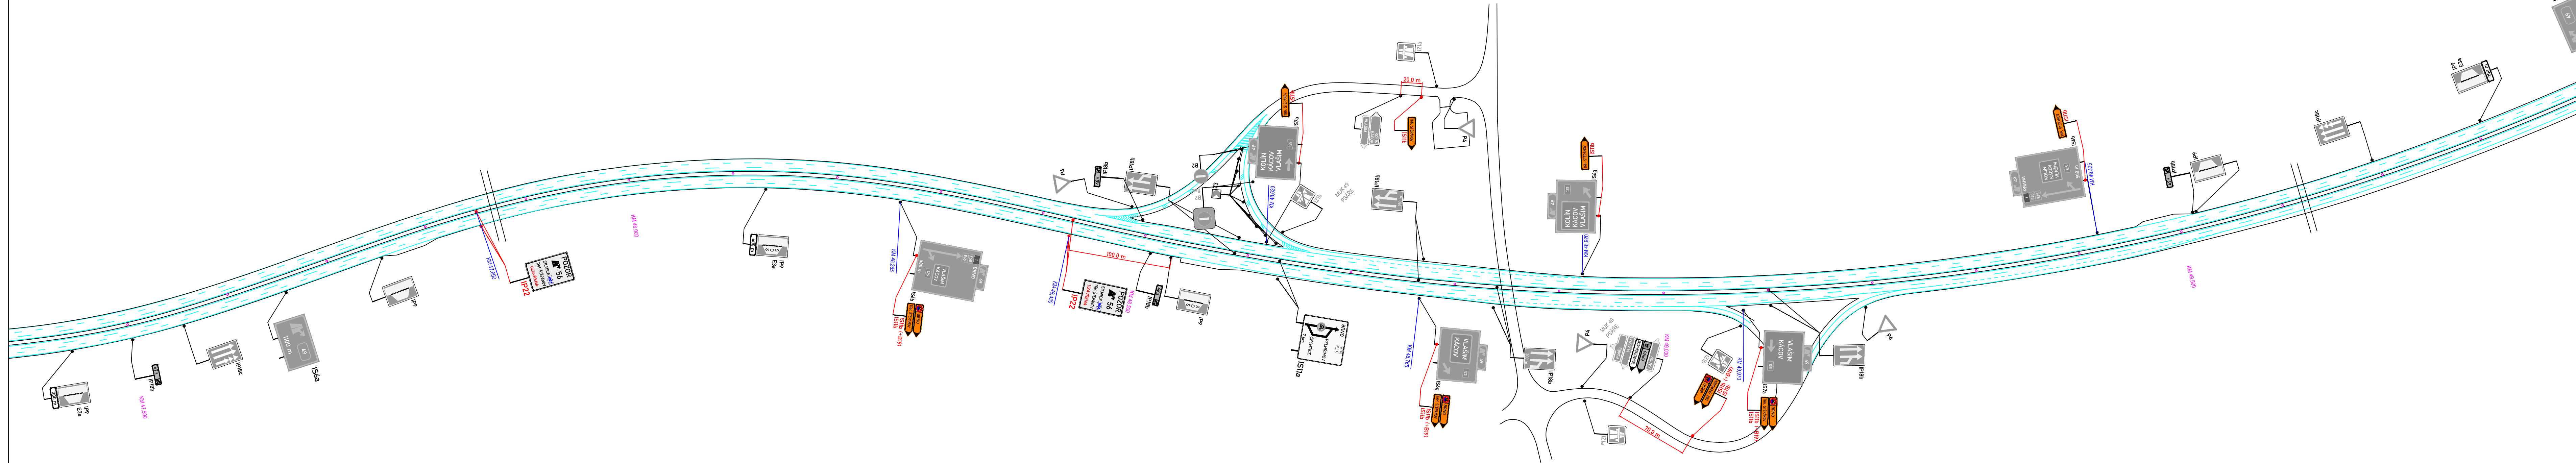

LEGENDA:

	PŘECHODNÉ DOPRAVNÍ ZNAČENÍ		PRACOVNÍ MÍSTO
	STÁVAJÍCÍ DOPRAVNÍ ZNAČENÍ		OBJÍZDNÁ TRASA DO 7,5t BUS A ADR
	STÁVAJÍCÍ DOPRAVNÍ ZNAČENÍ DOČASNĚ ZRUŠENÉ		OBJÍZDNÁ TRASA NAD 7,5t
	PŘECHODNÉ DOPRAVNÍ ZNAČENÍ V RÁMCI JINÉ STAVBY		TEXT DODATKOVÉ TABULKY
	STÁVAJÍCÍ DOPRAVNÍ ZNAČENÍ		
	STÁVAJÍCÍ DOPRAVNÍ ZNAČENÍ DOČASNĚ ZRUŠENÉ V RÁMCI JINÉ STAVBY		

POZNÁMKA:

- Umístění přechodného dopravního značení dle "PŘÍRUČKA PRO OZNAČOVÁNÍ PRACOVNÍCH MÍST NA DÁLNICÍCH A SILNICÍCH"
- Stávající dopravní značení v rozporu s přechodnou úpravou provozu bude zneplatněno škrtnutím (magnetickou páskou) nebo zakryto.

DALSIKO s.r.o. – VRAHOVICKÁ 4251/18, 796 01 PROSTĚJOV, TELEFON: 725 120 324, INFO@DALSIKO.CZ, WWW.DALSIKO.CZ			
Vypracoval: Petr BEDNÁŘ – ML. podpis:	Zodpovědný projektant: Petr BEDNÁŘ – ML. podpis:	Vedoucí středisko: Radek BEDNÁŘ podpis: mob: 725 120 324	Zhotovitel:
Technická kontrola: Radek BEDNÁŘ podpis:	Vedoucí projektanta: Radek BEDNÁŘ podpis:	DALSIKO s.r.o., VRAHOVICKÁ 18, 796 01 PROSTĚJOV	
Místo: SOUTICE			Formát: 297x1300
Akce: II/126 SOUTICE - REKONSTRUKCE PROPUSTKU SITUACE D1 - MŮK 49 (PSÁŘE)			Datum: 17.10.2025
Obsah: PŘECHODNÁ ÚPRAVA PROVOZU			Číslo přílohy: 3